Zał.nr 13 do SIWZ
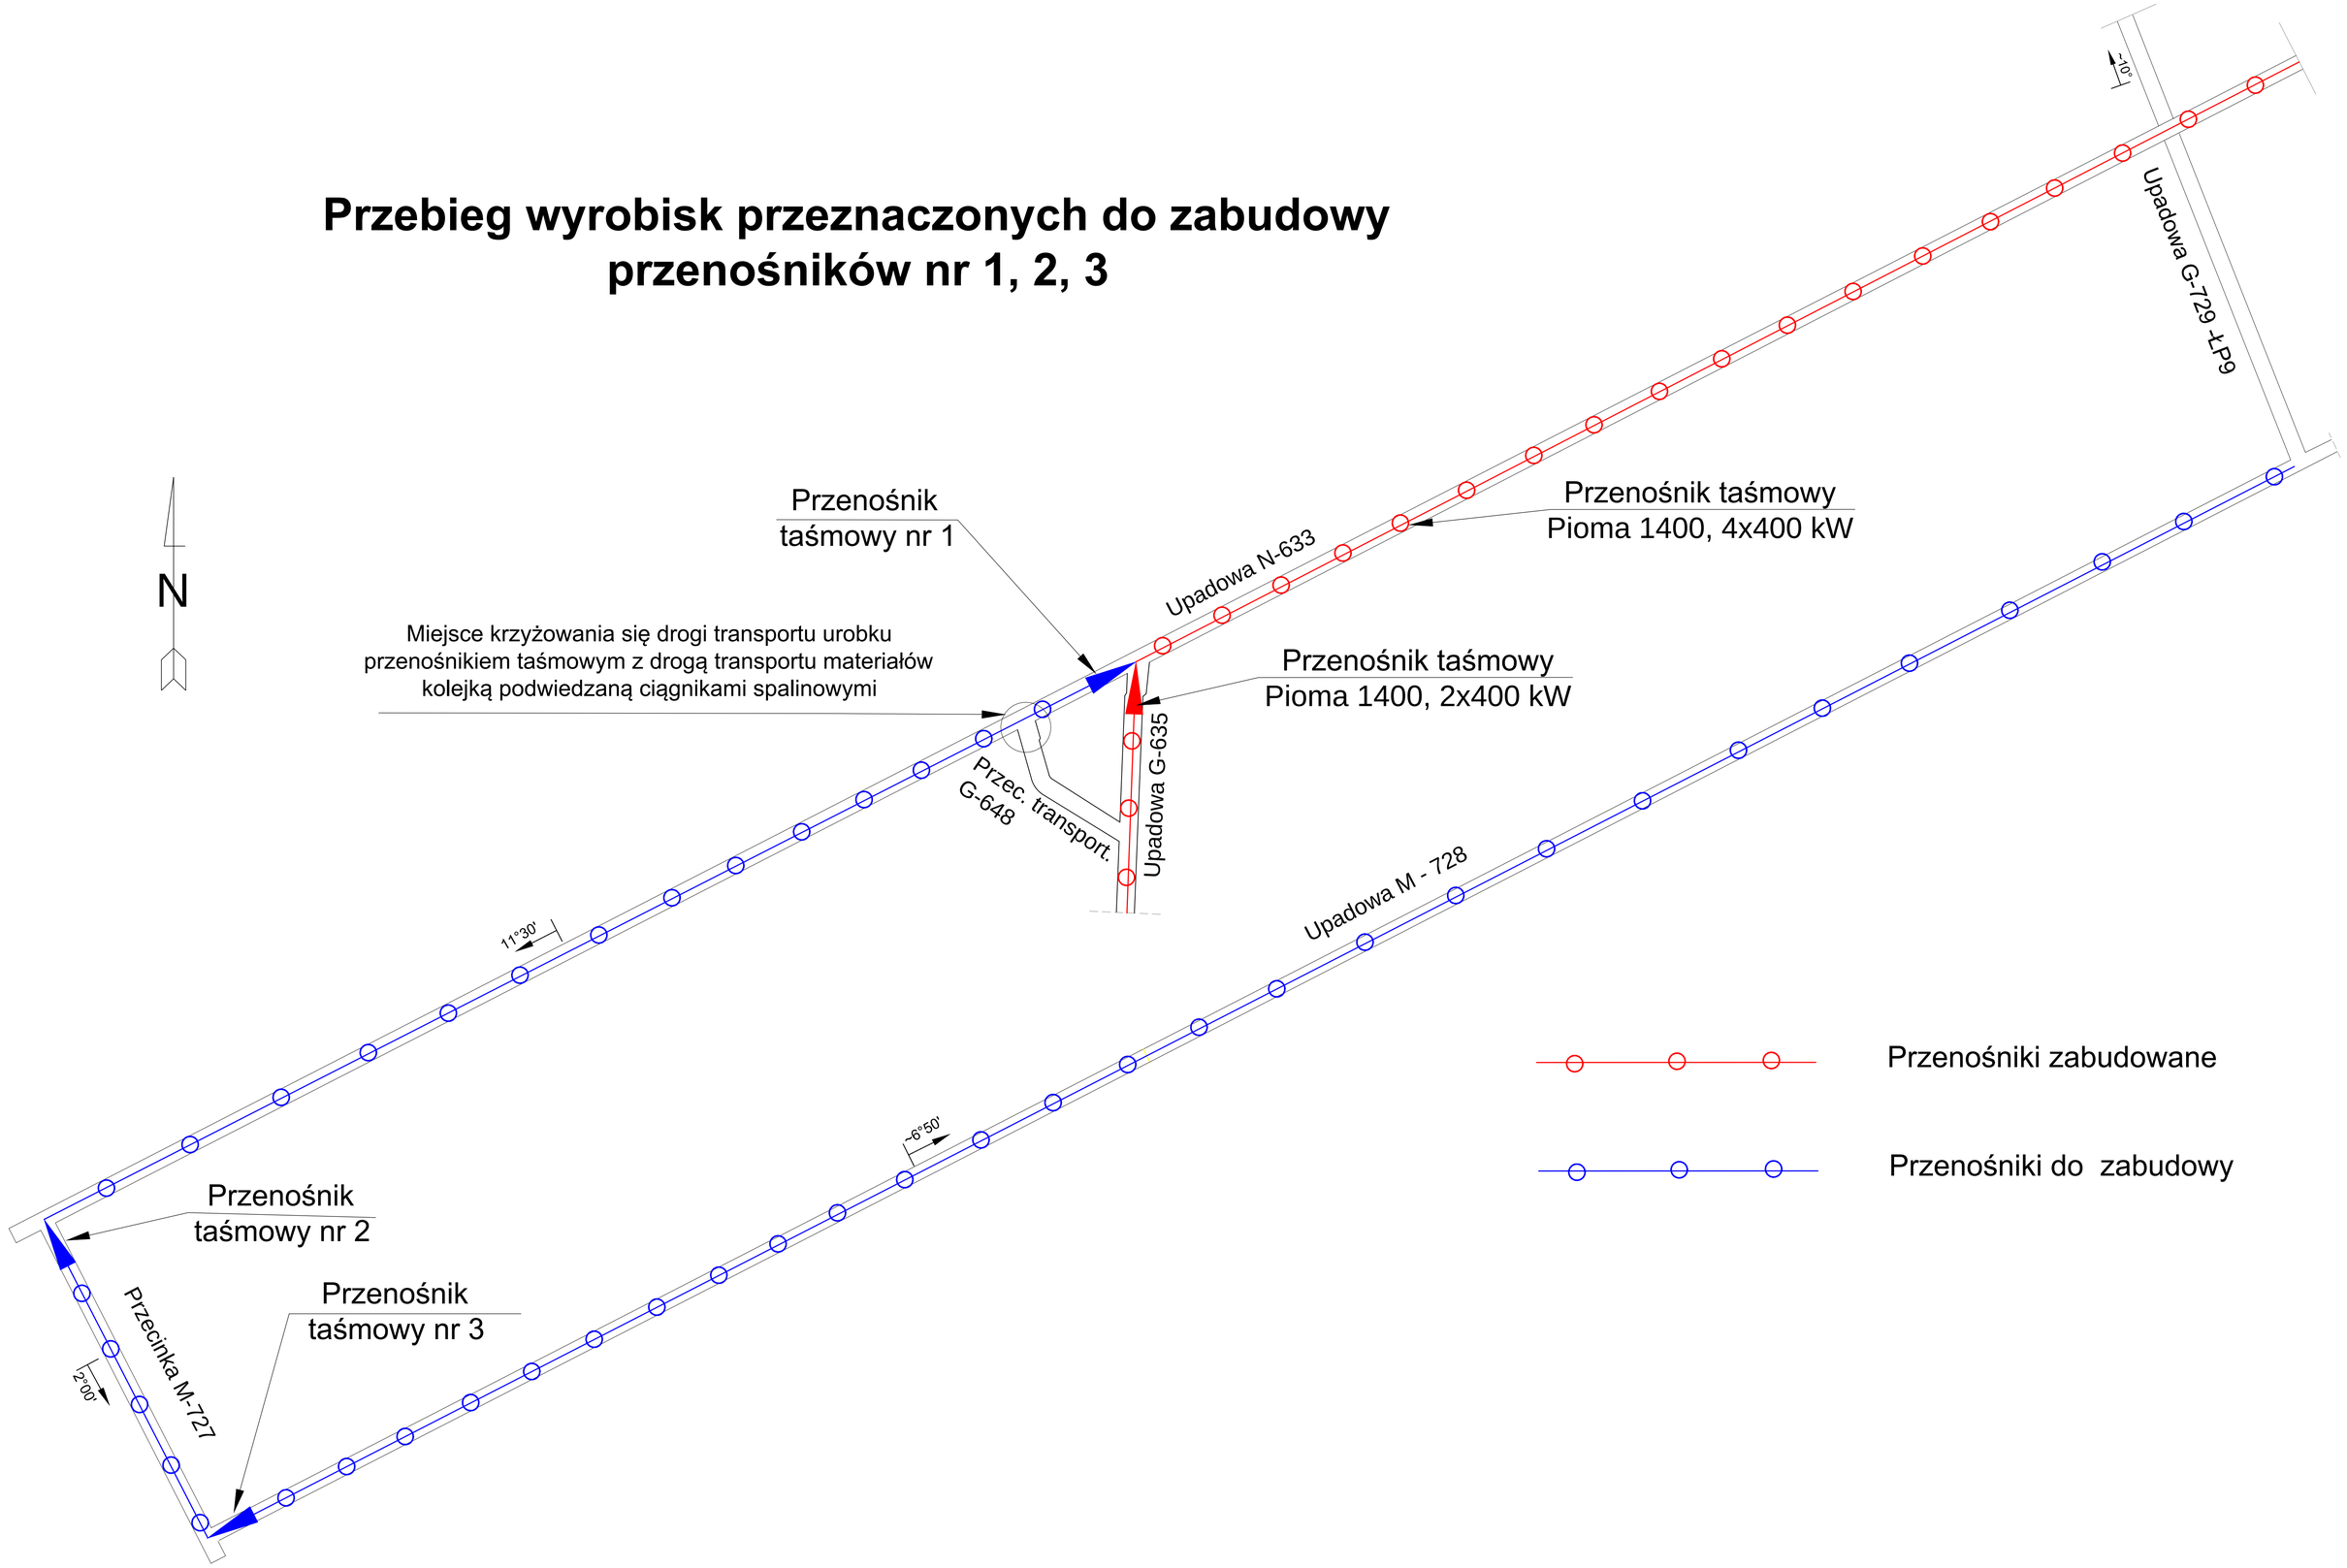
Przebieg wyrobisk przeznaczonych do zabudowy przenośników nr 1, 2, 3