Zał. nr 1b

do Opisu przedmiotu zamówienia

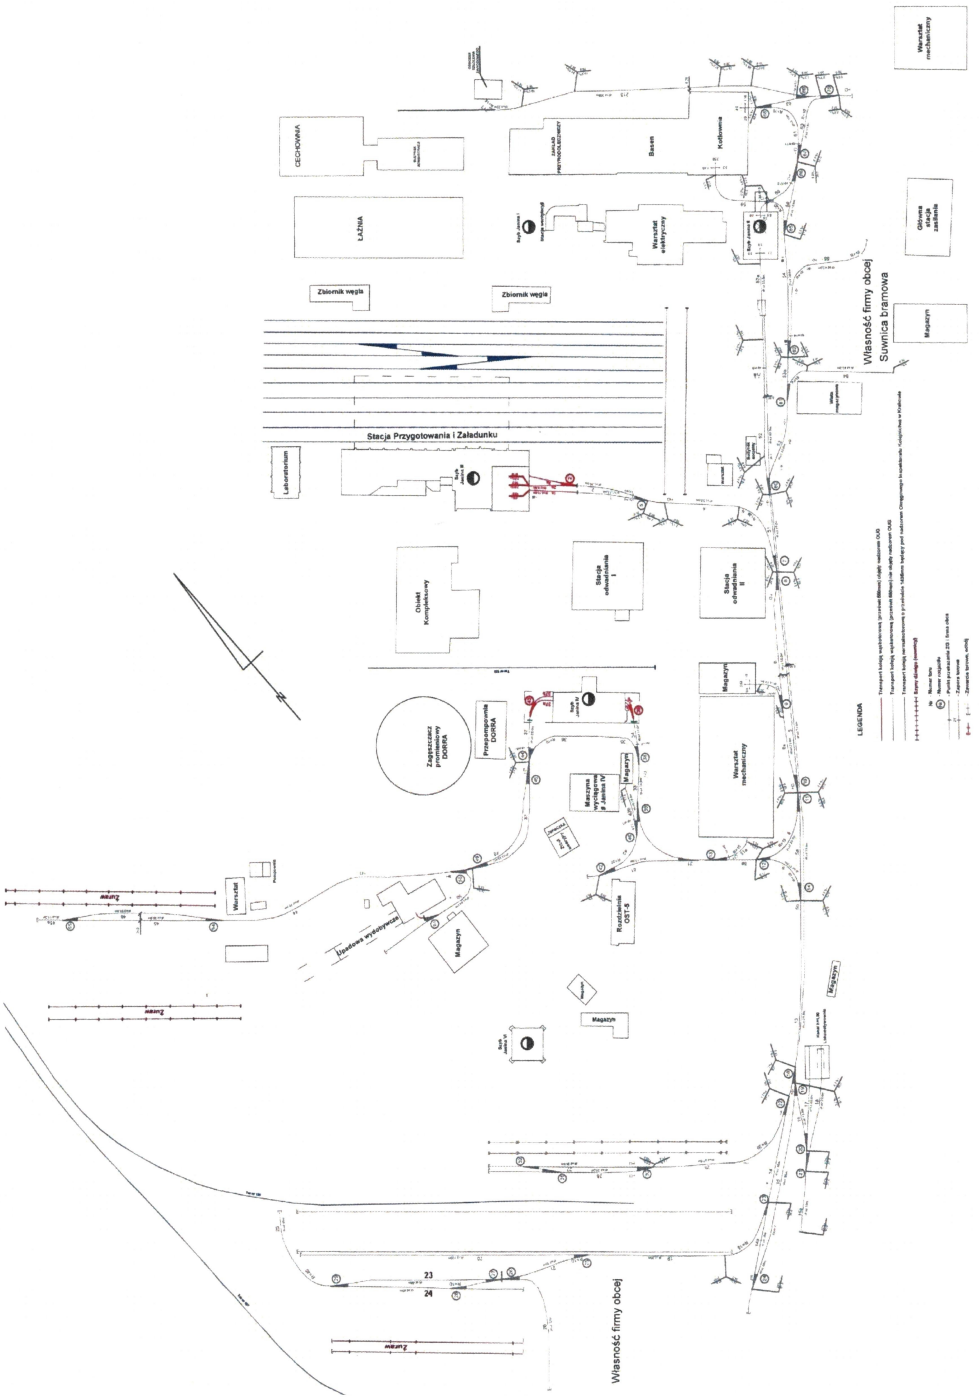
Własność firmy obcej
Suwnica bramowa
Własność firmy obcej
Stacja Przygotowania i Załadunku
Zbiornik węgla
Zbiornik węgla
Warsztat mechaniczny
Magazyn
Rozdzielnia OST-5
Magazyn
Magazyn
Magazyn