





Zabudowa B - 1400 do jazdy ludzi w  
pochylni taśmowej C

Załącznik nr 1d do SIWZ

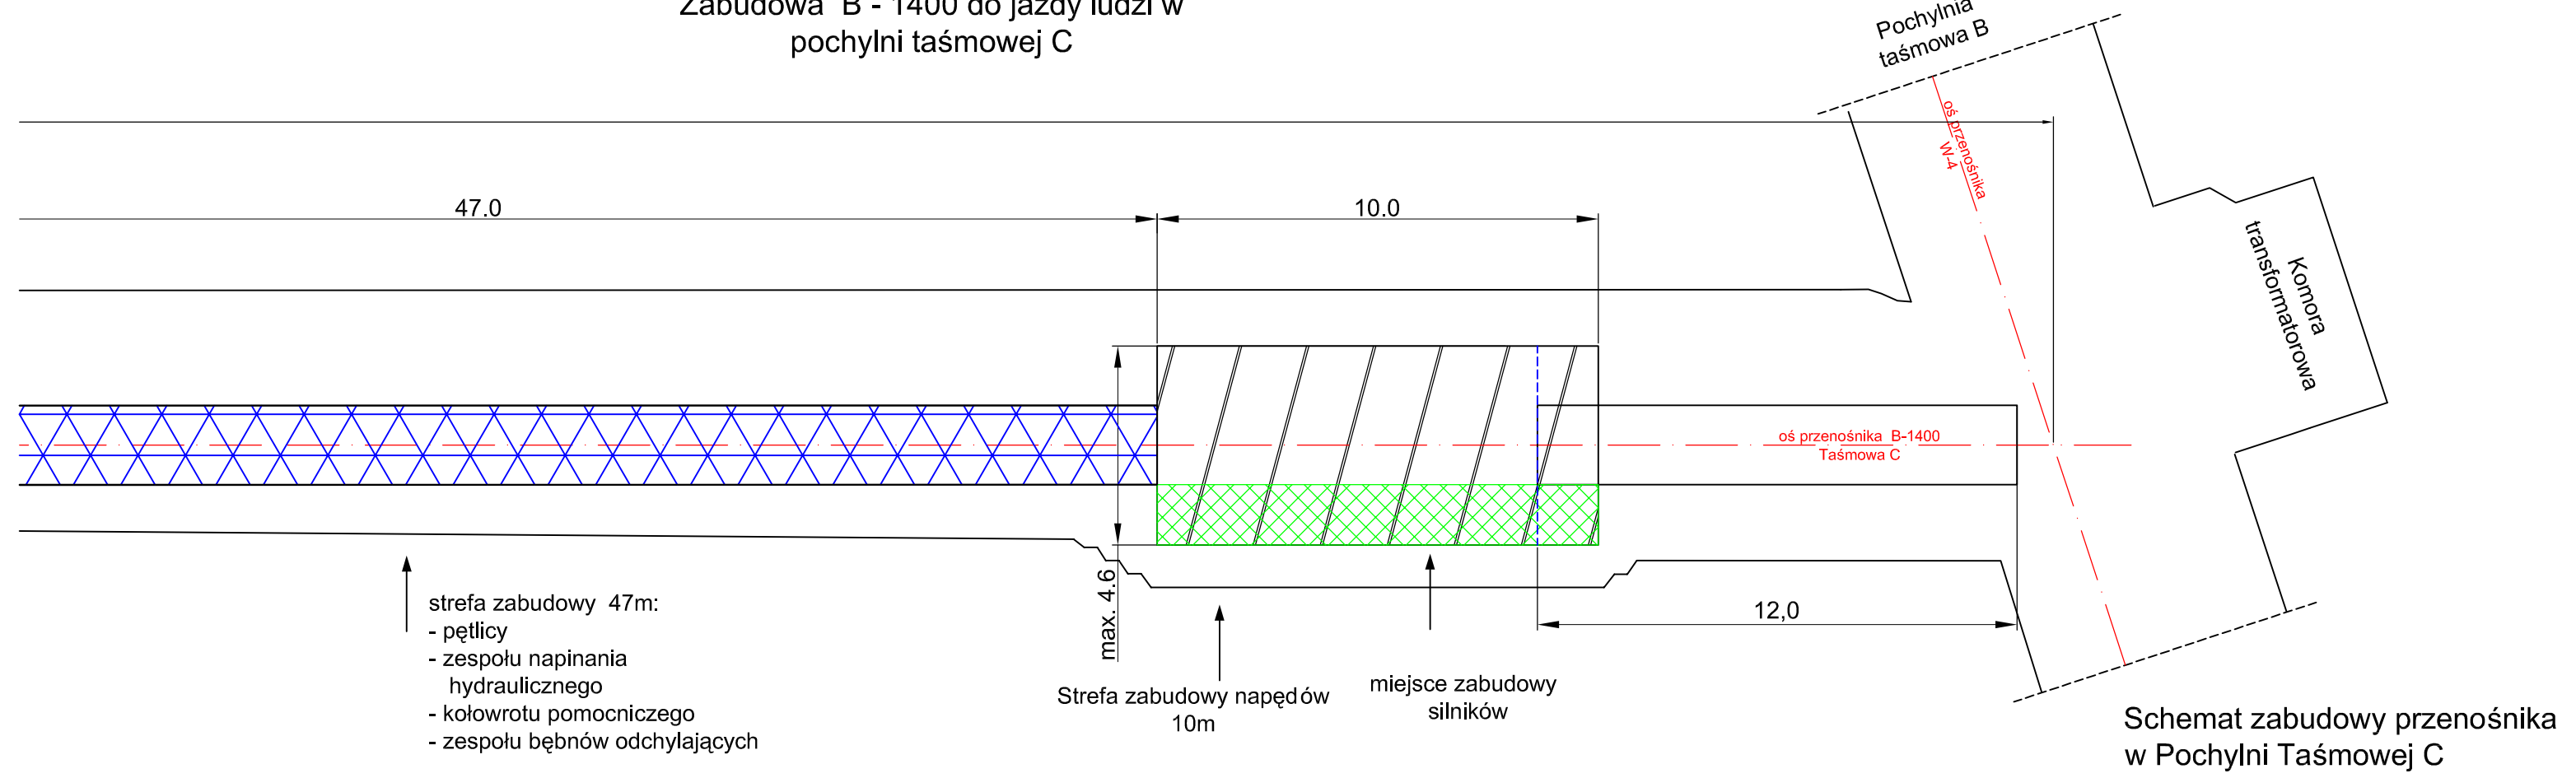

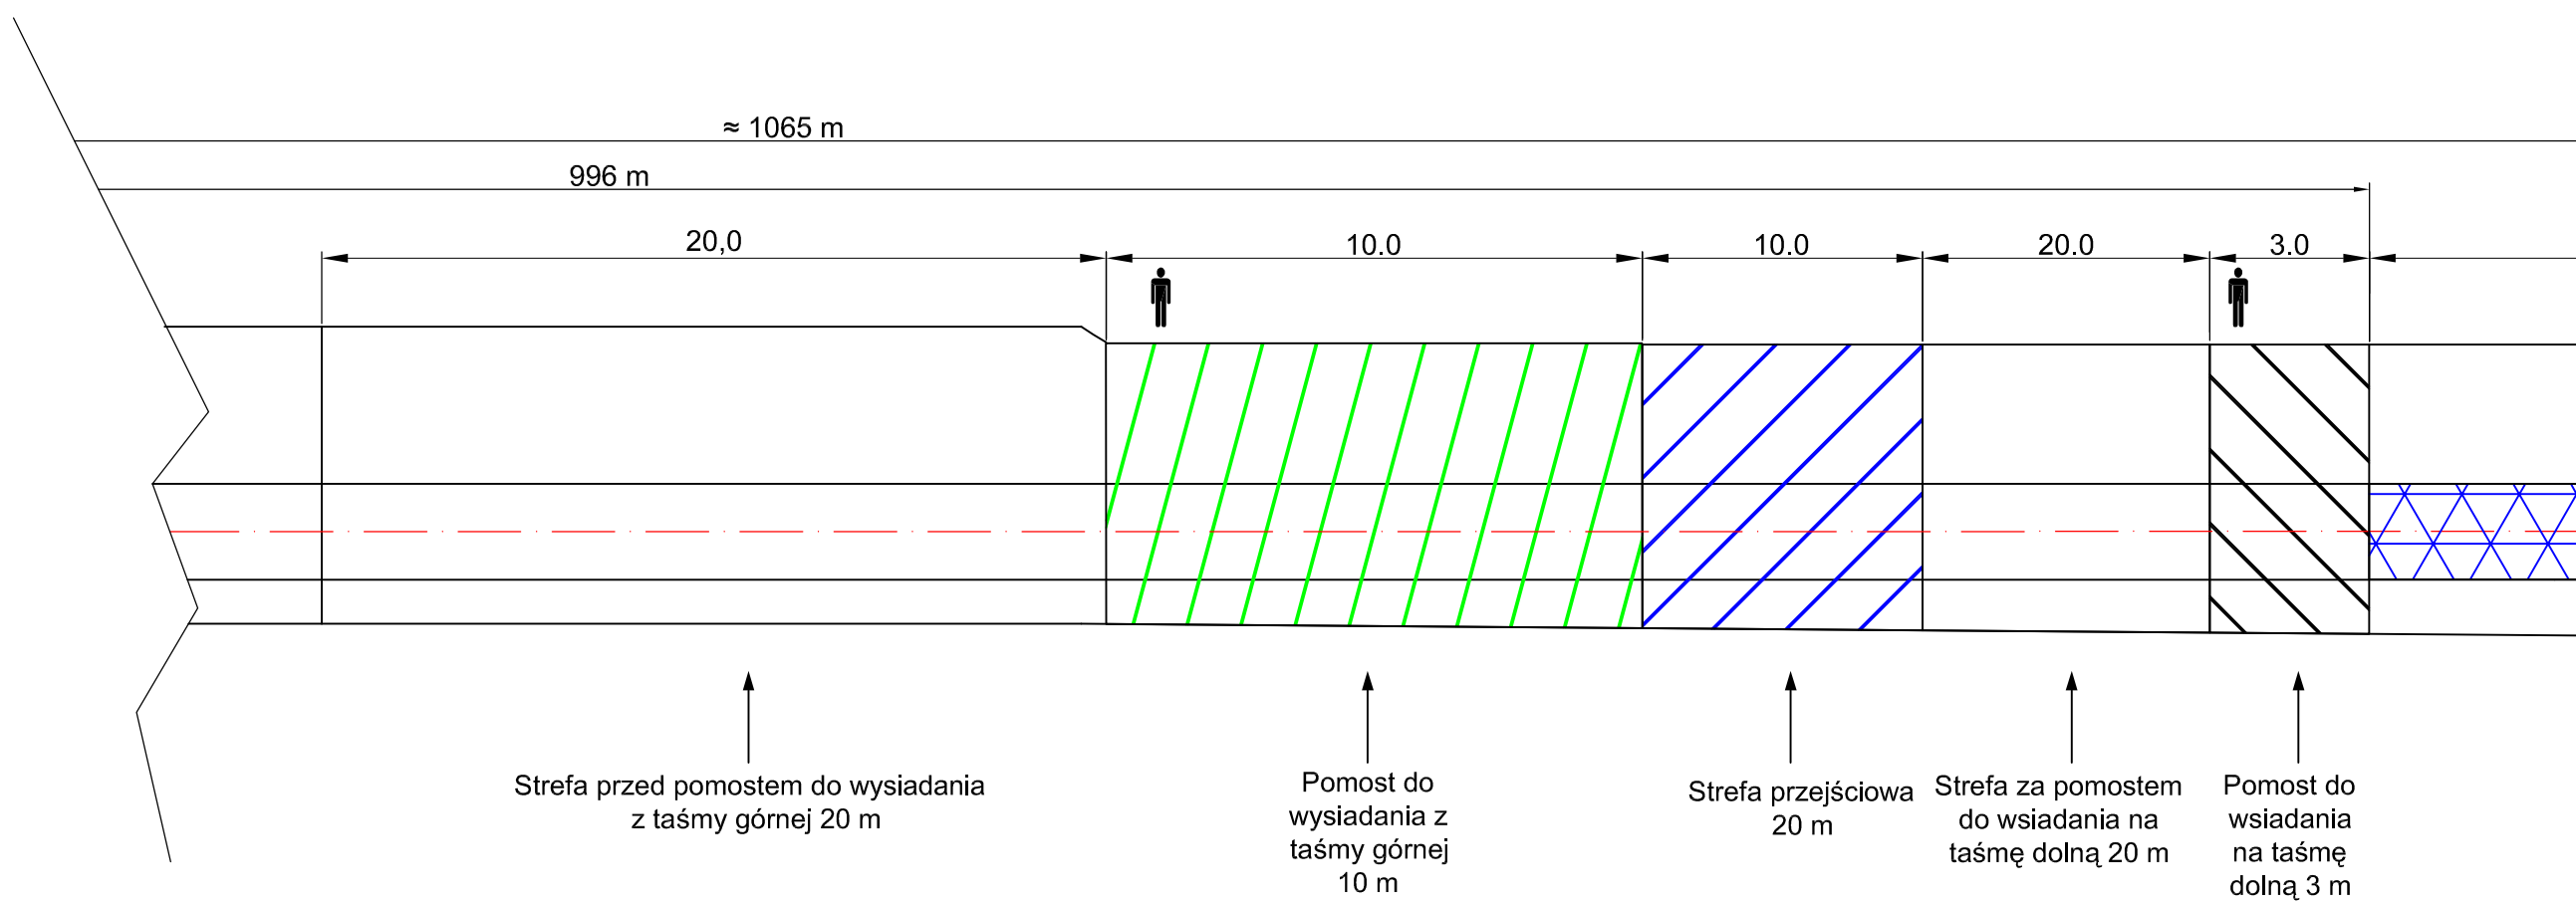

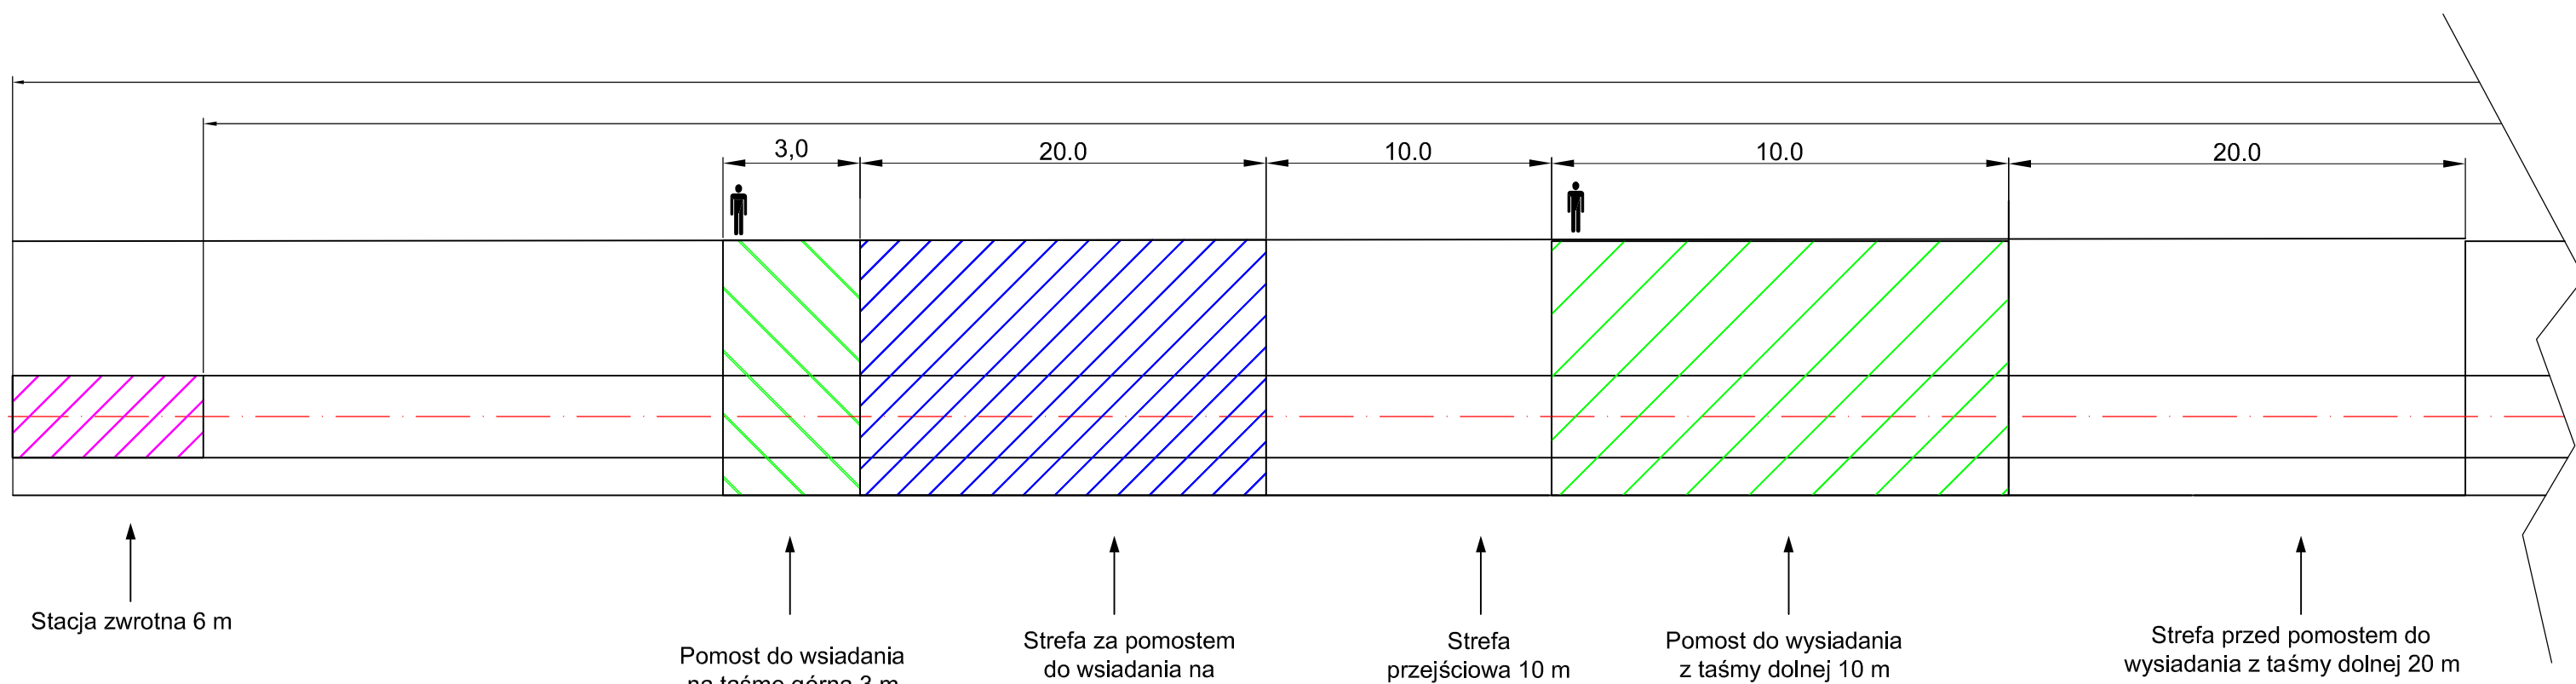


 Strona wsiadania / wysiadania