


Załącznik nr 1.10
- do opisu przedmiotu zamówienia

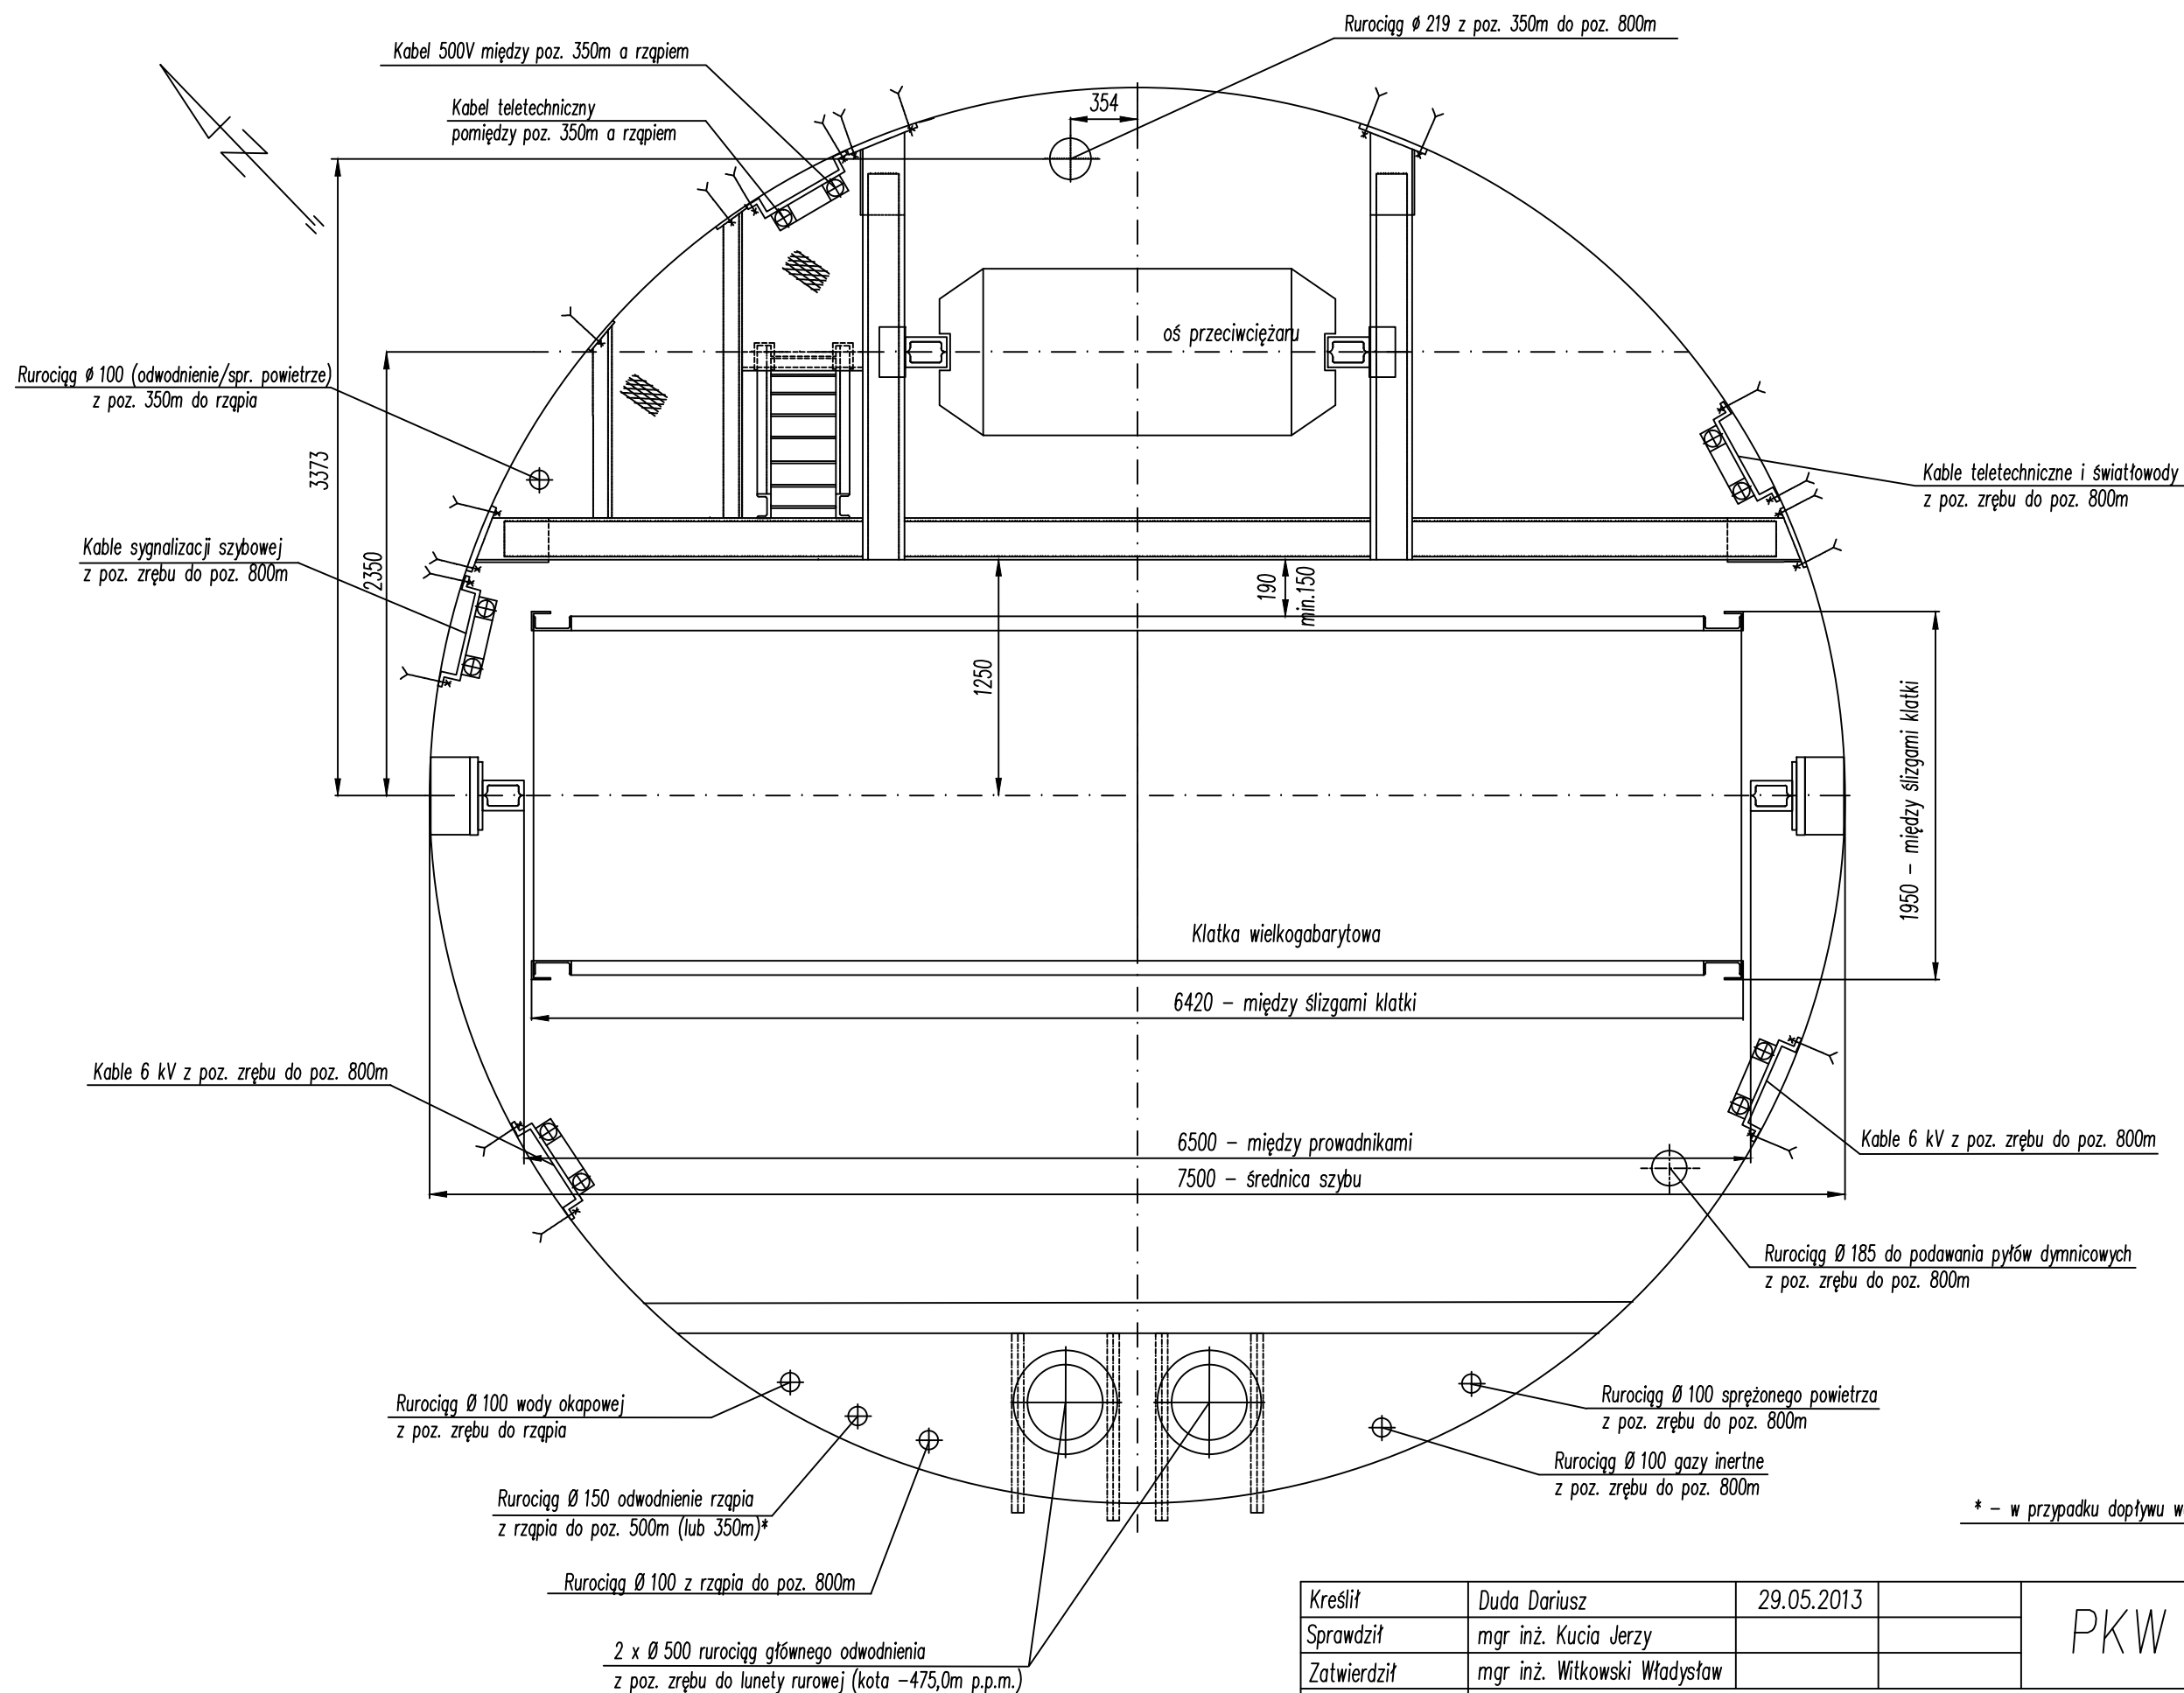

Objaśnienie :

1. Rozstaw dźwigarów co 4,5 m w pionie.
2. Pomosty spoczynkowe w przedziale drabinowym co 4,5 m.
3. Przewodniki stalowe 160 x 220, dt 9000 mm ze stali 18G2A

* - w przypadku dopływu wody powyżej 2m³/min

Kreślił	Duda Dariusz	29.05.2013	
Sprawdził	mgr inż. Kucia Jerzy		
Zatwierdził	mgr inż. Witkowski Władysław		

PKW S.A. ZG Janina

Docelowa tarcza szybu „Janina VI”
od poz. 500 do poz. 800

zał. nr
Sz.VI-1010,d”