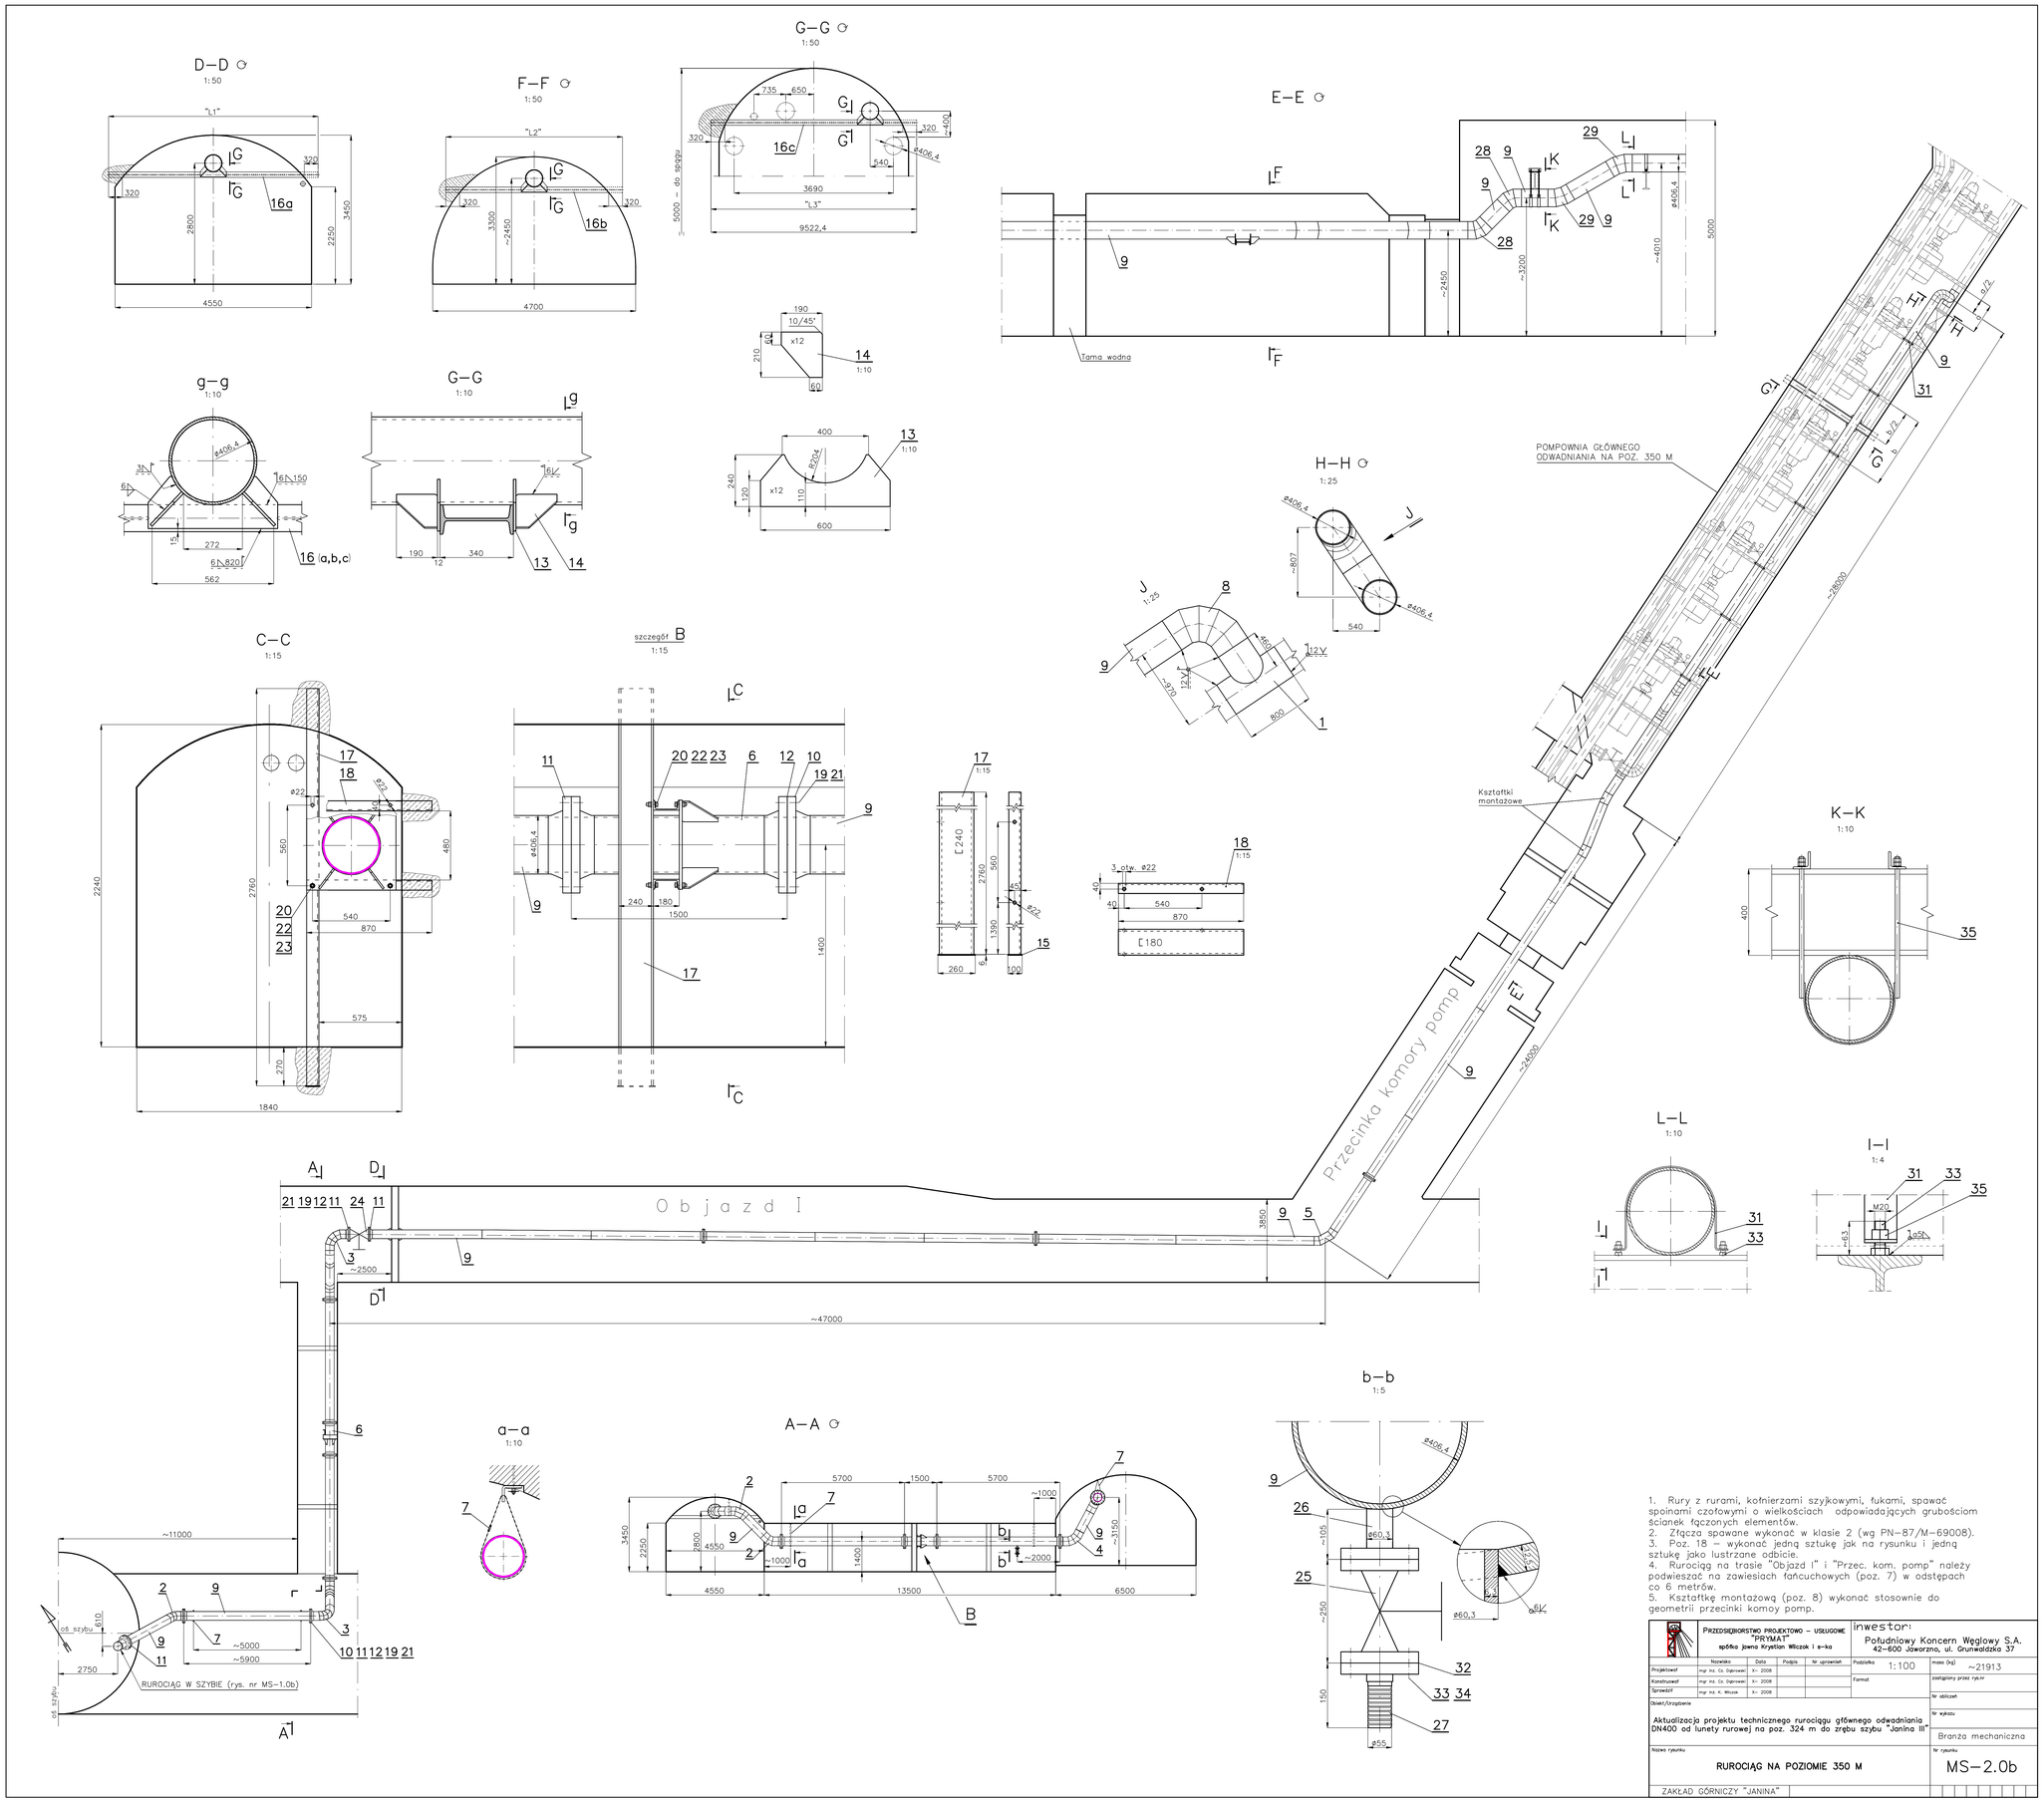

1. Rury z rurami, kołnierzami szyjkowymi, łukami, spawać spoinami czołowymi o wielkościach odpowiadających grubościom ścianek łączonych elementów.
2. Złącza spawane wykonać w klasie 2 (wg PN–87/M–69008).
3. Poz. 18 – wykonać jedną sztukę jak na rysunku i jedną sztukę jako lustrzane odbicie.
4. Rurociąg na trasie "Objazd I" i "Przec. kom. pomp" należy podwieszać na zawiesiach łańcuchowych (poz. 7) w odstępach co 6 metrów.
5. Kształtkę montażową (poz. 8) wykonać stosownie do geometrii przecinki komoy pomp.

PRZEDSIĘBIORSTWO PROJEKTOWO – USŁUGOWE "PRYMAT" spółka jawna Krystian Wilczek i s-ka					inwestor: Południowy Koncern Węglowy S.A. 42-600 Jaworzno, ul. Grunwaldzka 37	
	Nazwisko	Data	Podpis	Nr uprawnień	Podziałka 1:100	masa (kg) ~21913
Projektował	mgr inż. Cz. Ogrowski	X- 2008			Format	zastąpiony przez rys.Nr
Konstruował	mgr inż. Cz. Ogrowski	X- 2008				
Sprawdził	mgr inż. K. Miczek	X- 2008				Nr obliczeń
Obiekt/Urządzenie: Aktualizacja projektu technicznego rurociągu głównego odwadniania DN400 od lunety rurowej na poz. 324 m do zrębu szybu "Janina III"						Nr wykazu
						Branża mechaniczna
Nazwa rysunku: RUROCIĄG NA POZIOMIE 350 M						Nr rysunku MS–2.0b
ZAKŁAD GÓRNICZY "JANINA"						