

stanowisko zabudowy  
przeźnienników  
częstotliwości z układem  
chłodzenia

strfa napędu

pomost do  
wysiadania z  
taśmy górnej  
10m


strefa przed  
pomostem do  
wysiadania z  
taśmy górnej  
20 m

pomost do  
wsiadania na  
taśmę dolną  
2,5m

strefa za  
pomostem do  
wsiadania na  
taśmę dolną  
20 m


przełaz pod  
taśmami 2m  
stacja  
odchylająca  
3m

 stanowisko operatora

 kamera przemysłowa

 przełącznica światłowodowa

 strona do wysiadania/wsiadania

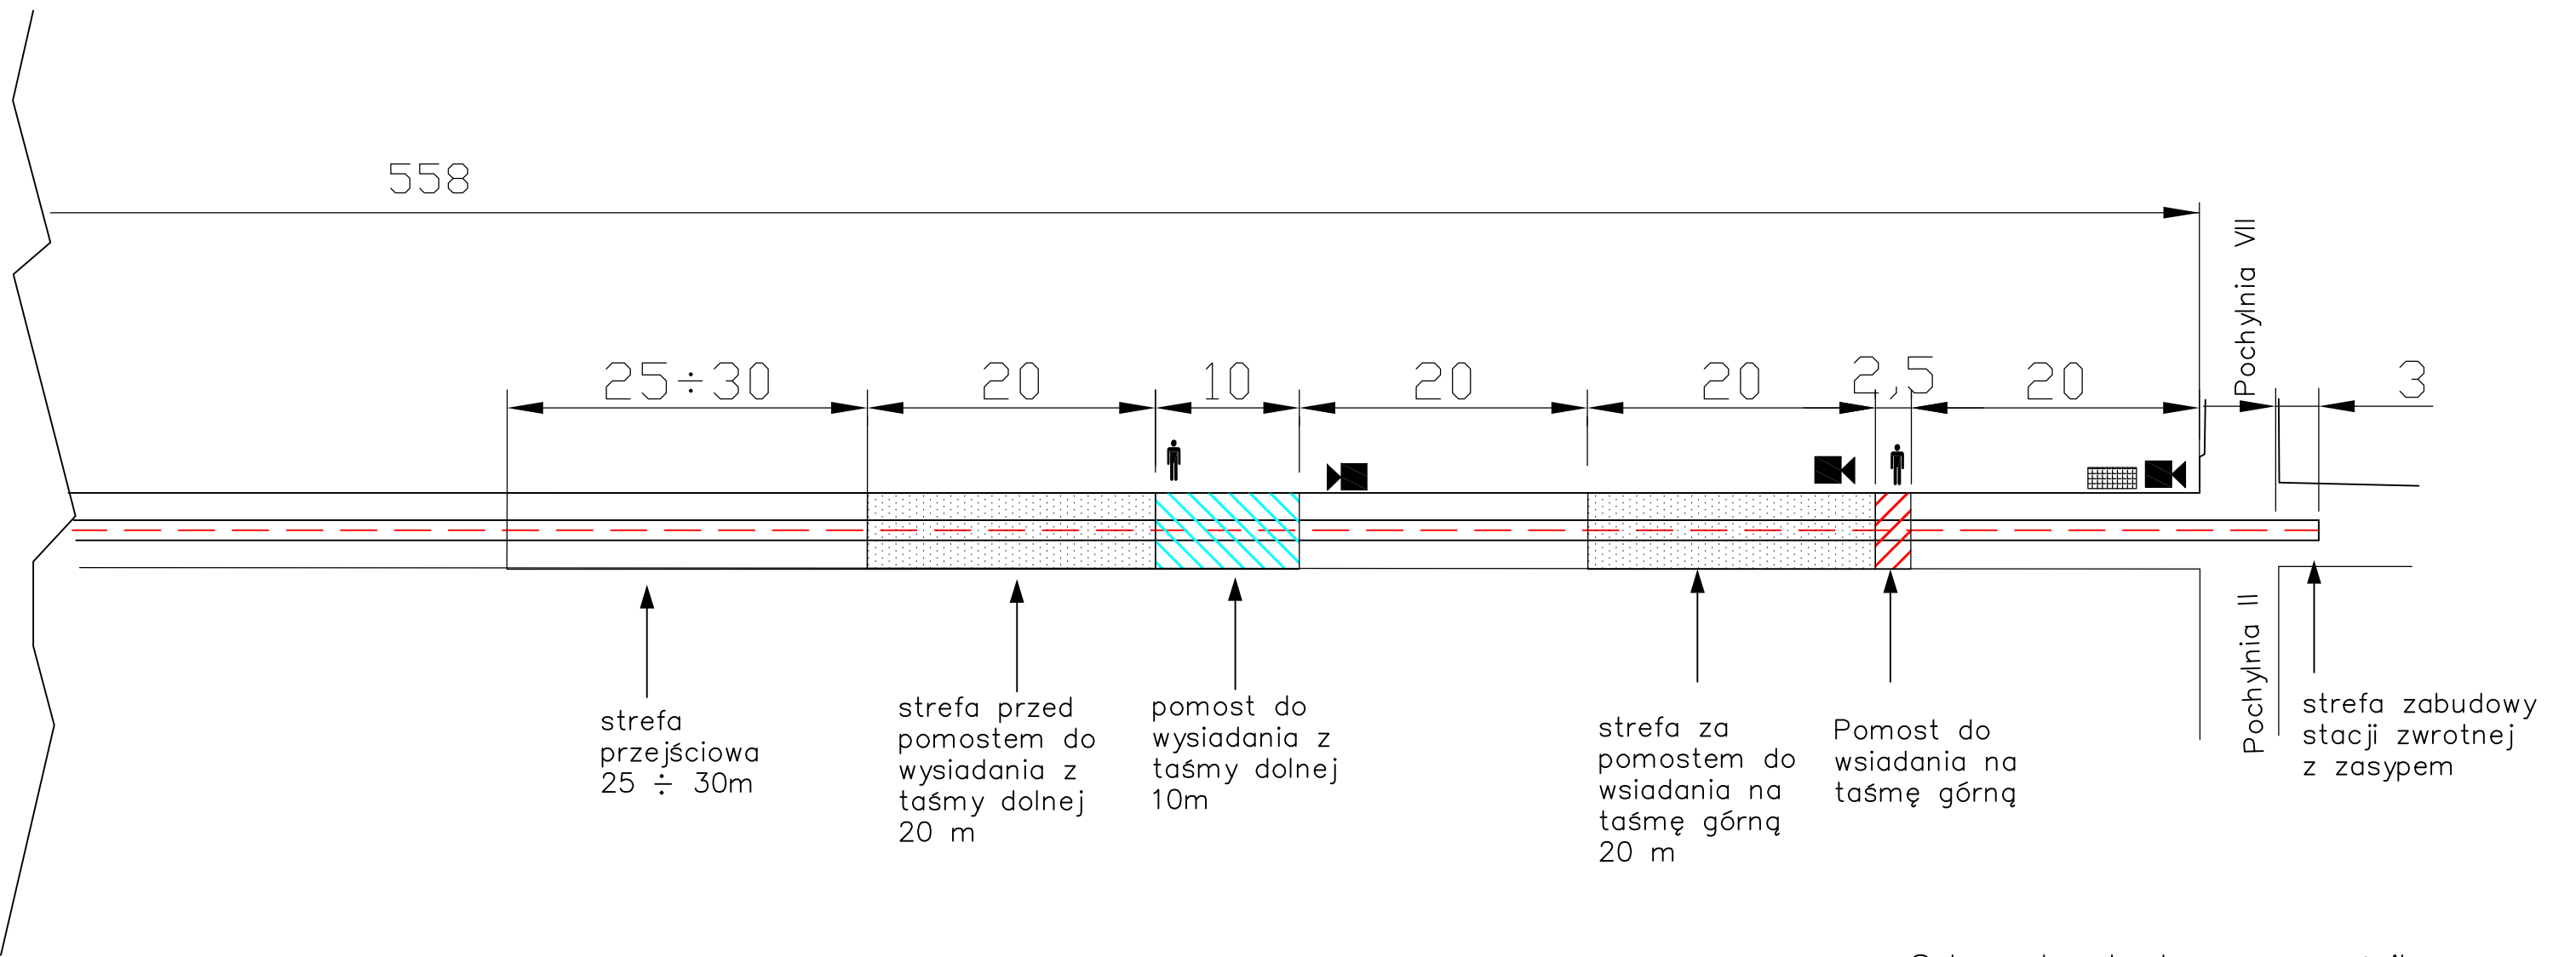

Schemat zabudowy przenośnika w Pochylni Taśmowo-wentylacyjnej II