
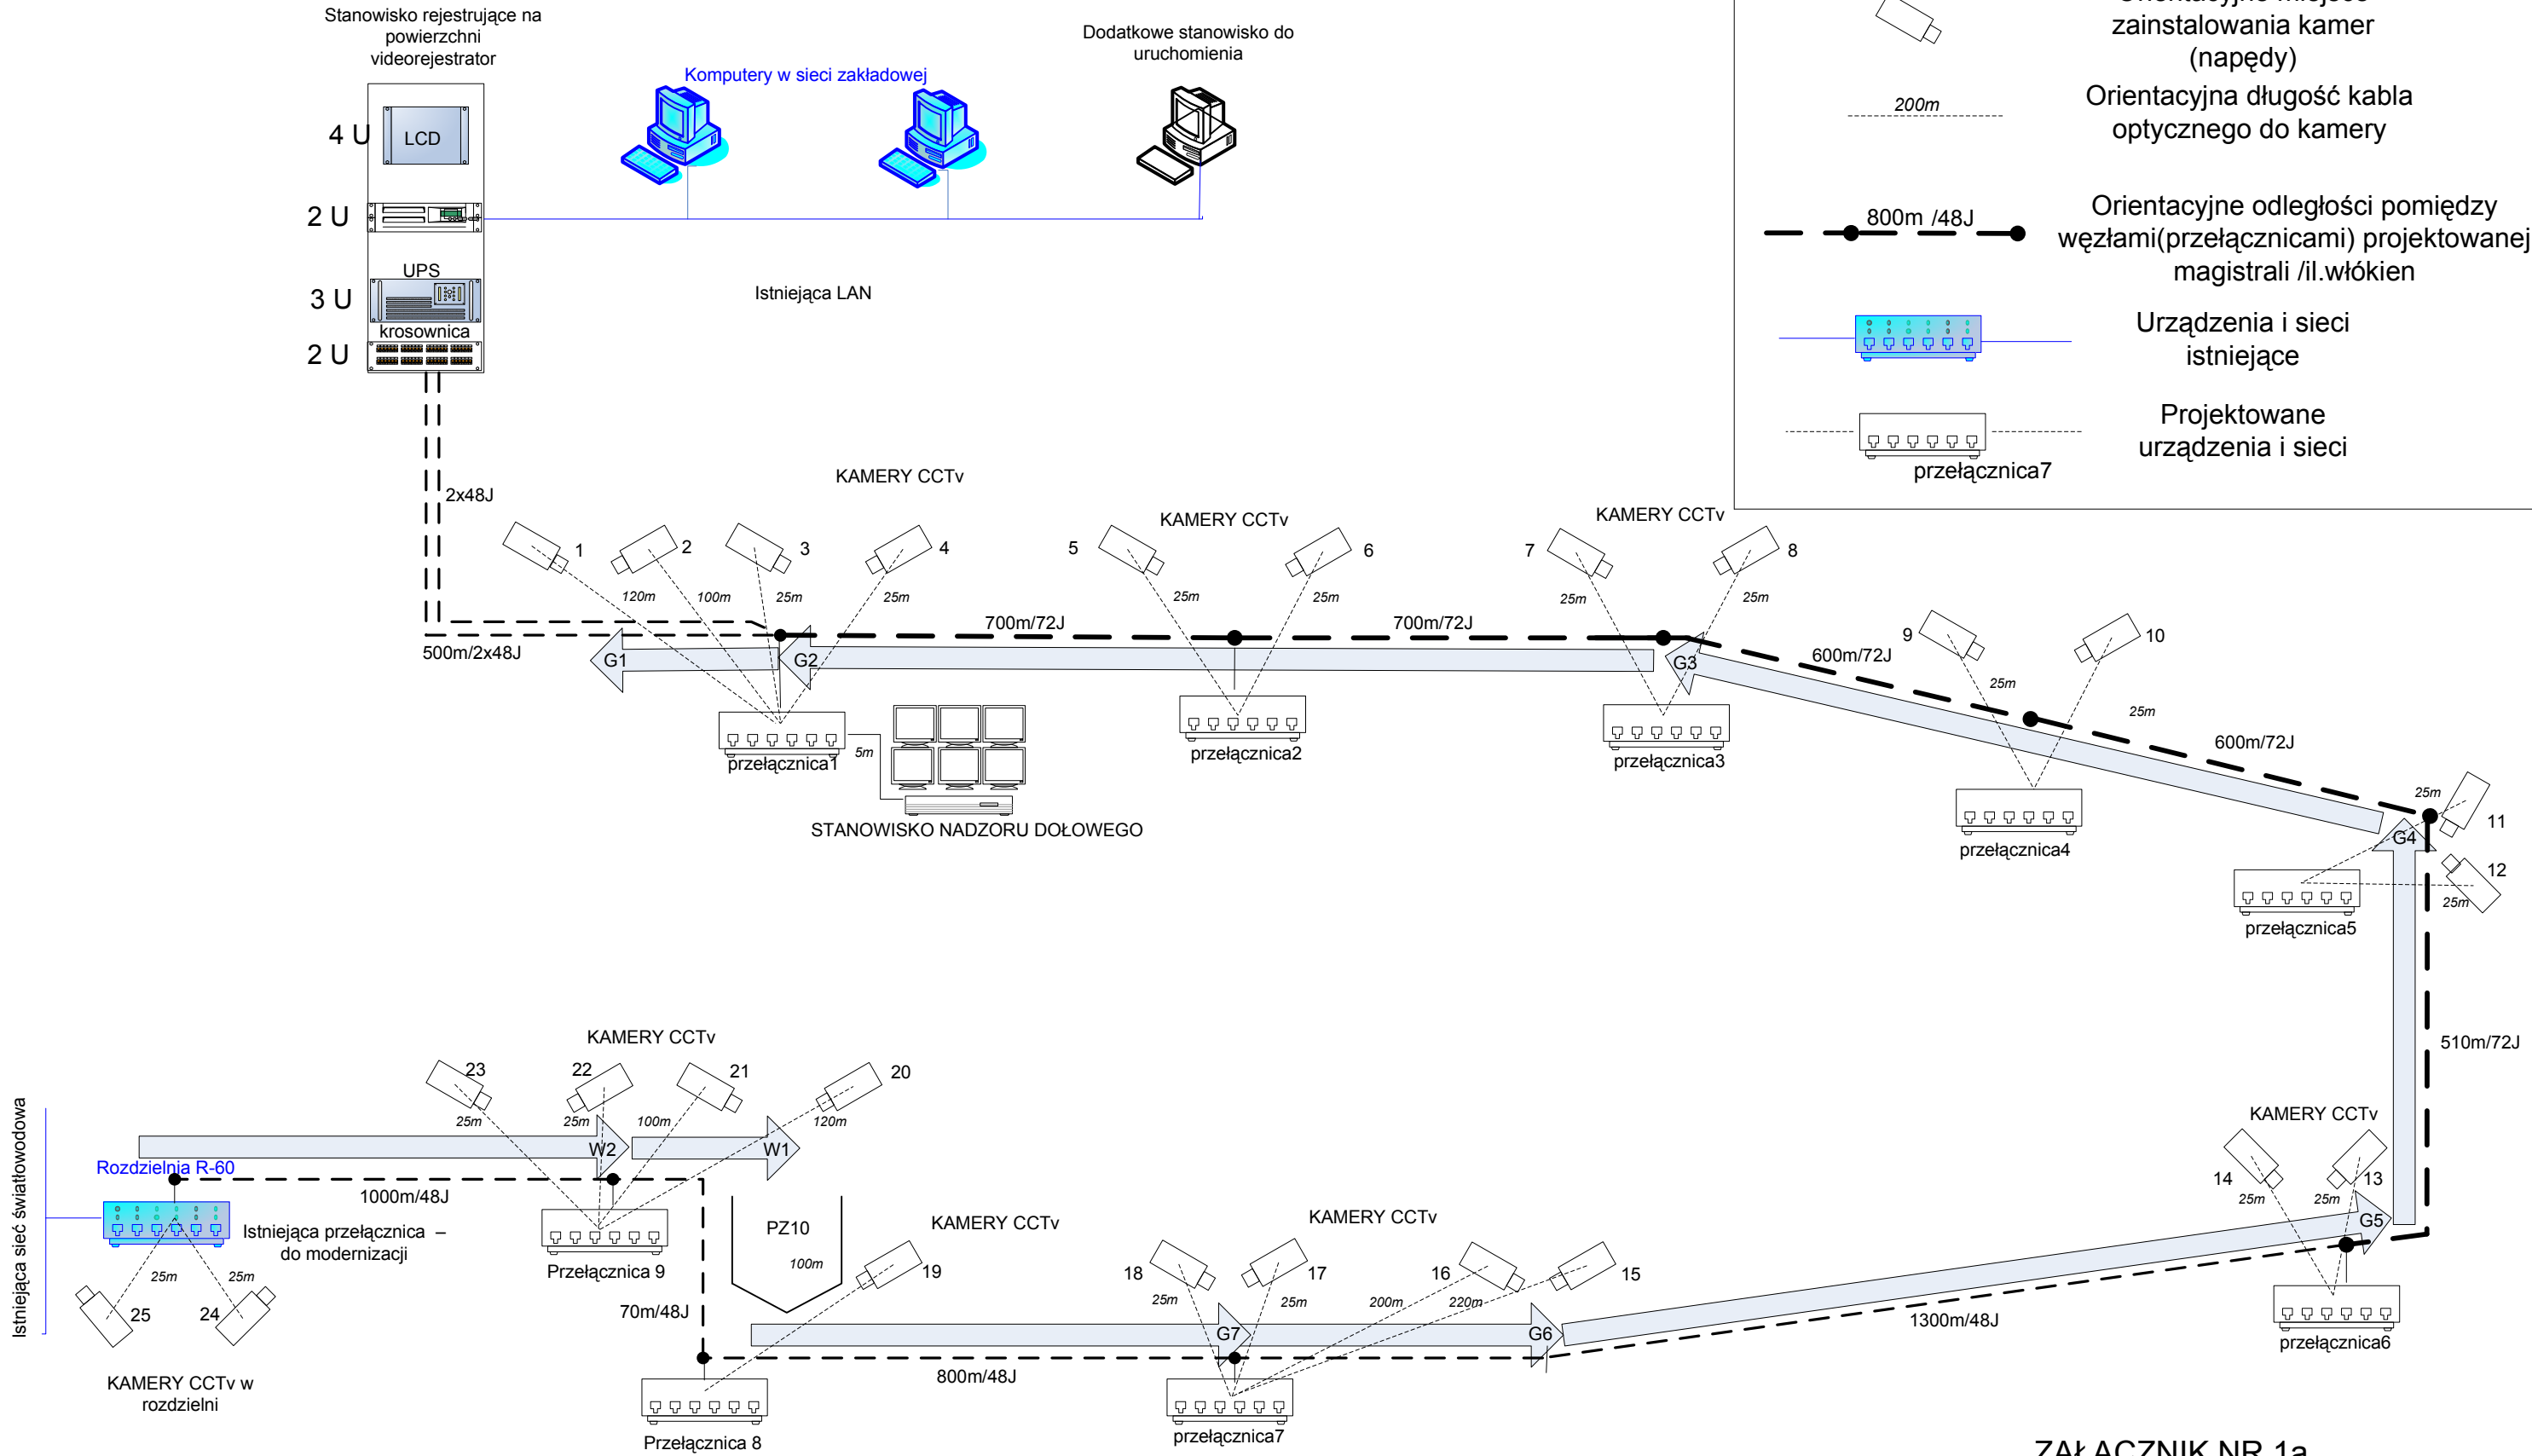


Legenda:

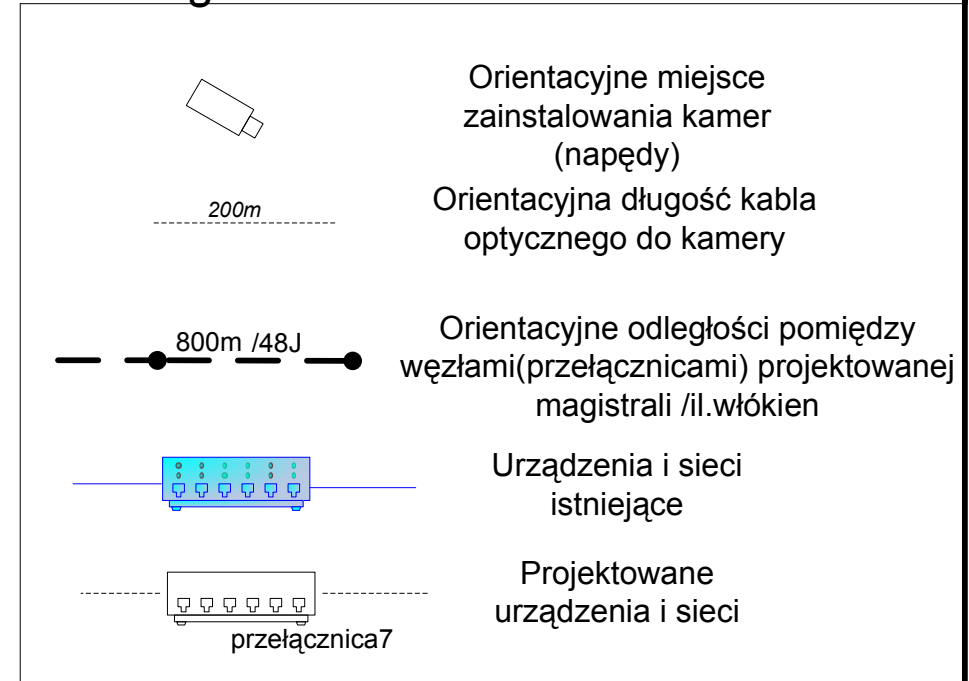

ZAŁĄCZNIK NR 1a DO OPISU PRZEDMIOTU ZAMÓWIENIA

Południowy Koncern Węglowy S.A. Zakład Górnictwa Sobieski	Zalecany format wydruku A3
SCHEMAT ROZMIESZCZENIA URZĄDZEŃ UKŁADU MONITORINGU I NADZORU PRACY GŁÓWNEJ ODSTAWY TAŚMOWEJ NA DOLE	