



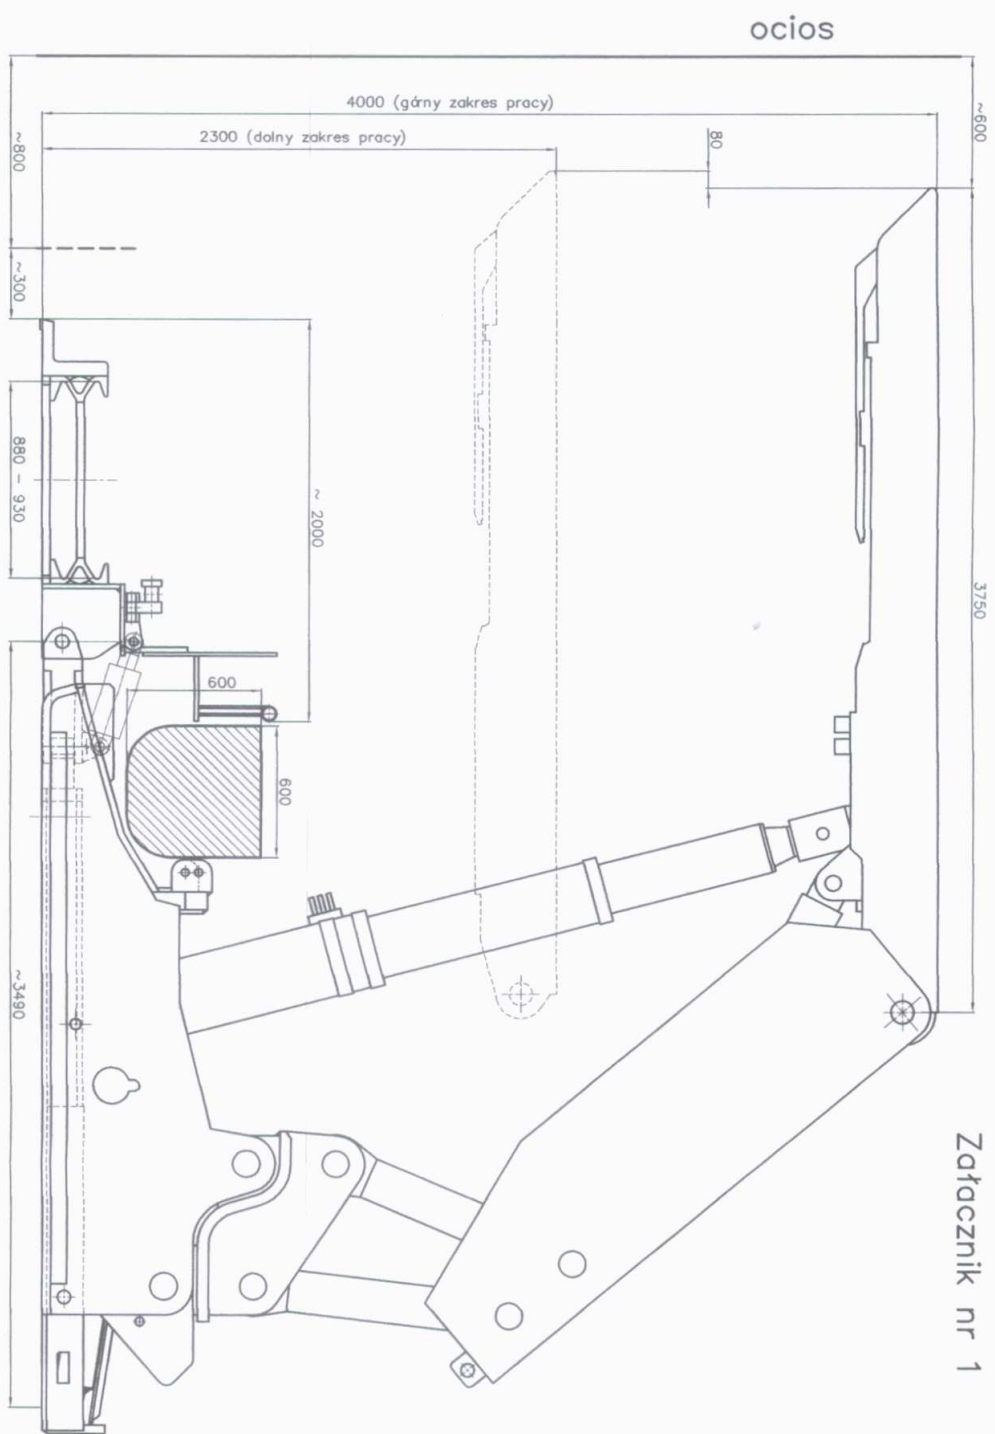

Zestaw liniowy obudowy ZGE 17/41 POZ W2

Szkic kierunku odstawy w pierwszym okresie eksploatacji

Ściana nr 334

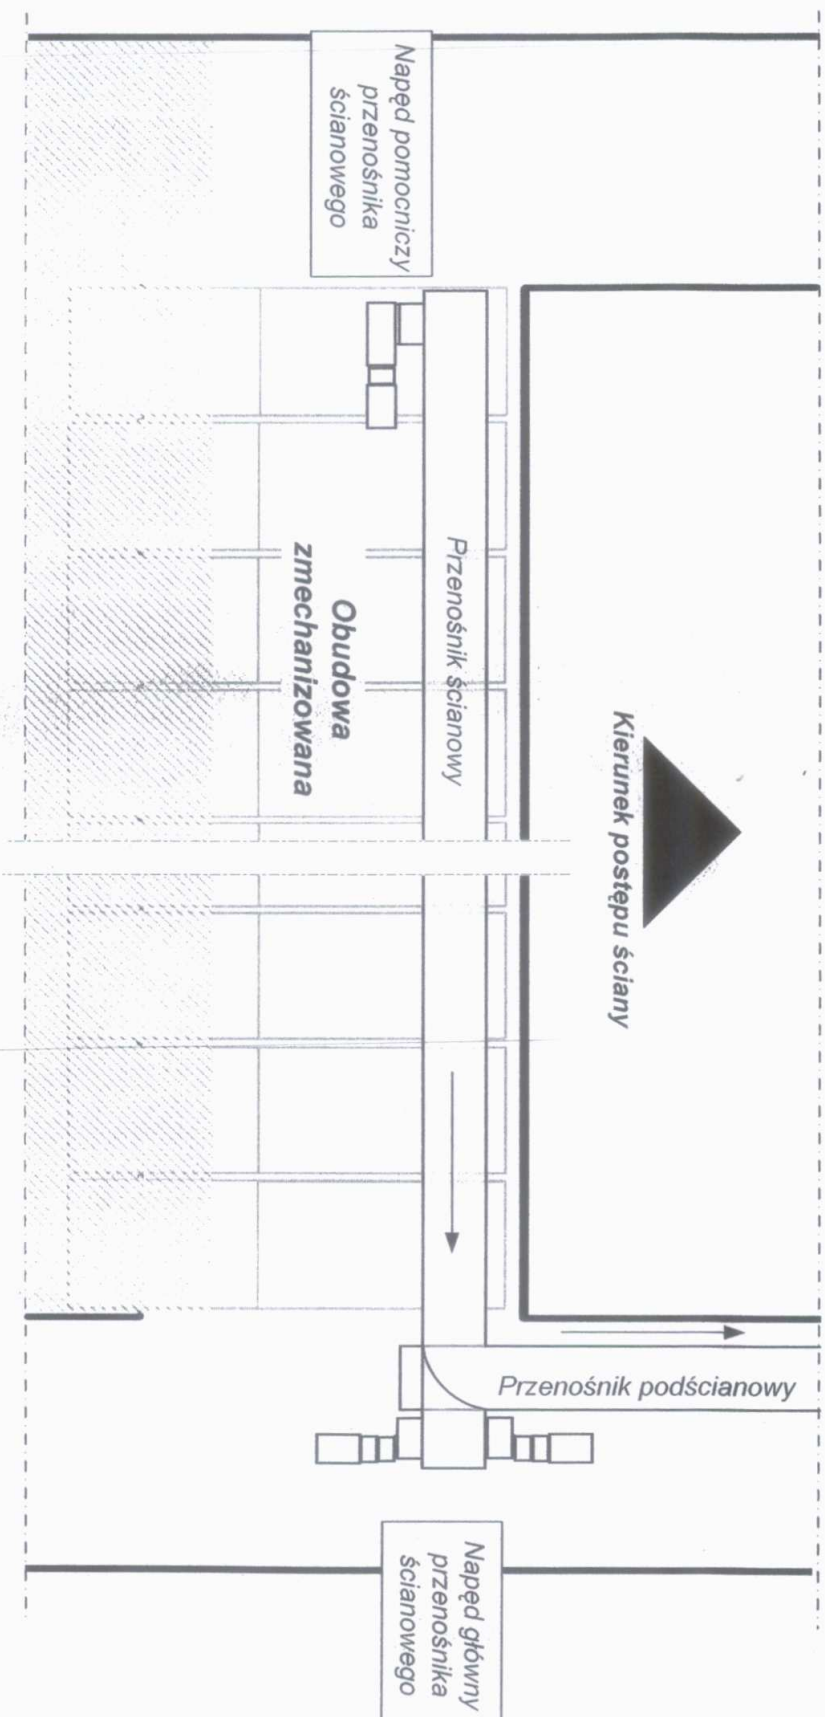

Szkic kierunku odstawy w drugim okresie eksploatacji

Załącznik nr 2a

