


# Załącznik nr 1a do SIWZ

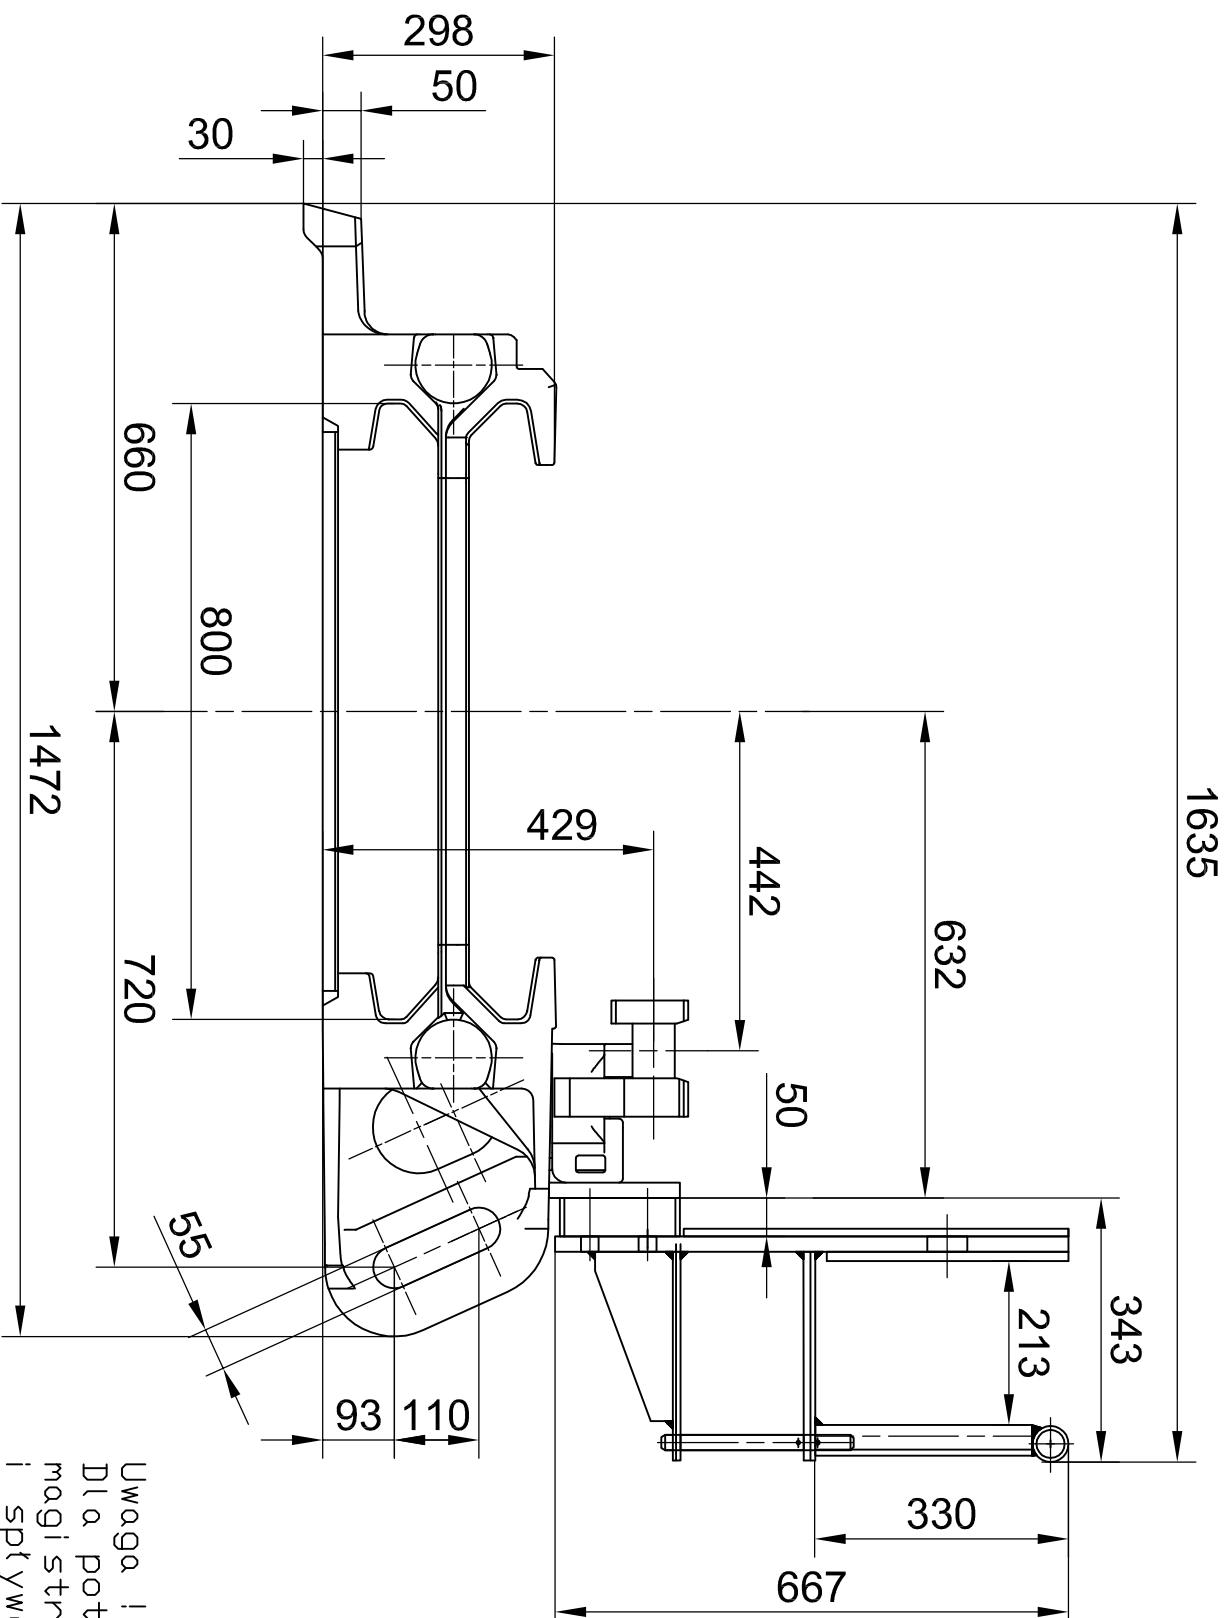

Przekrój trasy przonośnika Glinik 298/800/BP

Uwaga !  
Dla potrzeb prowadzenia  
magistrali zasilającej  
i spływowej zastawka  
kablowa zostanie  
zmodernizowana