



Aktualny układ torów w przekropie Jeziorki

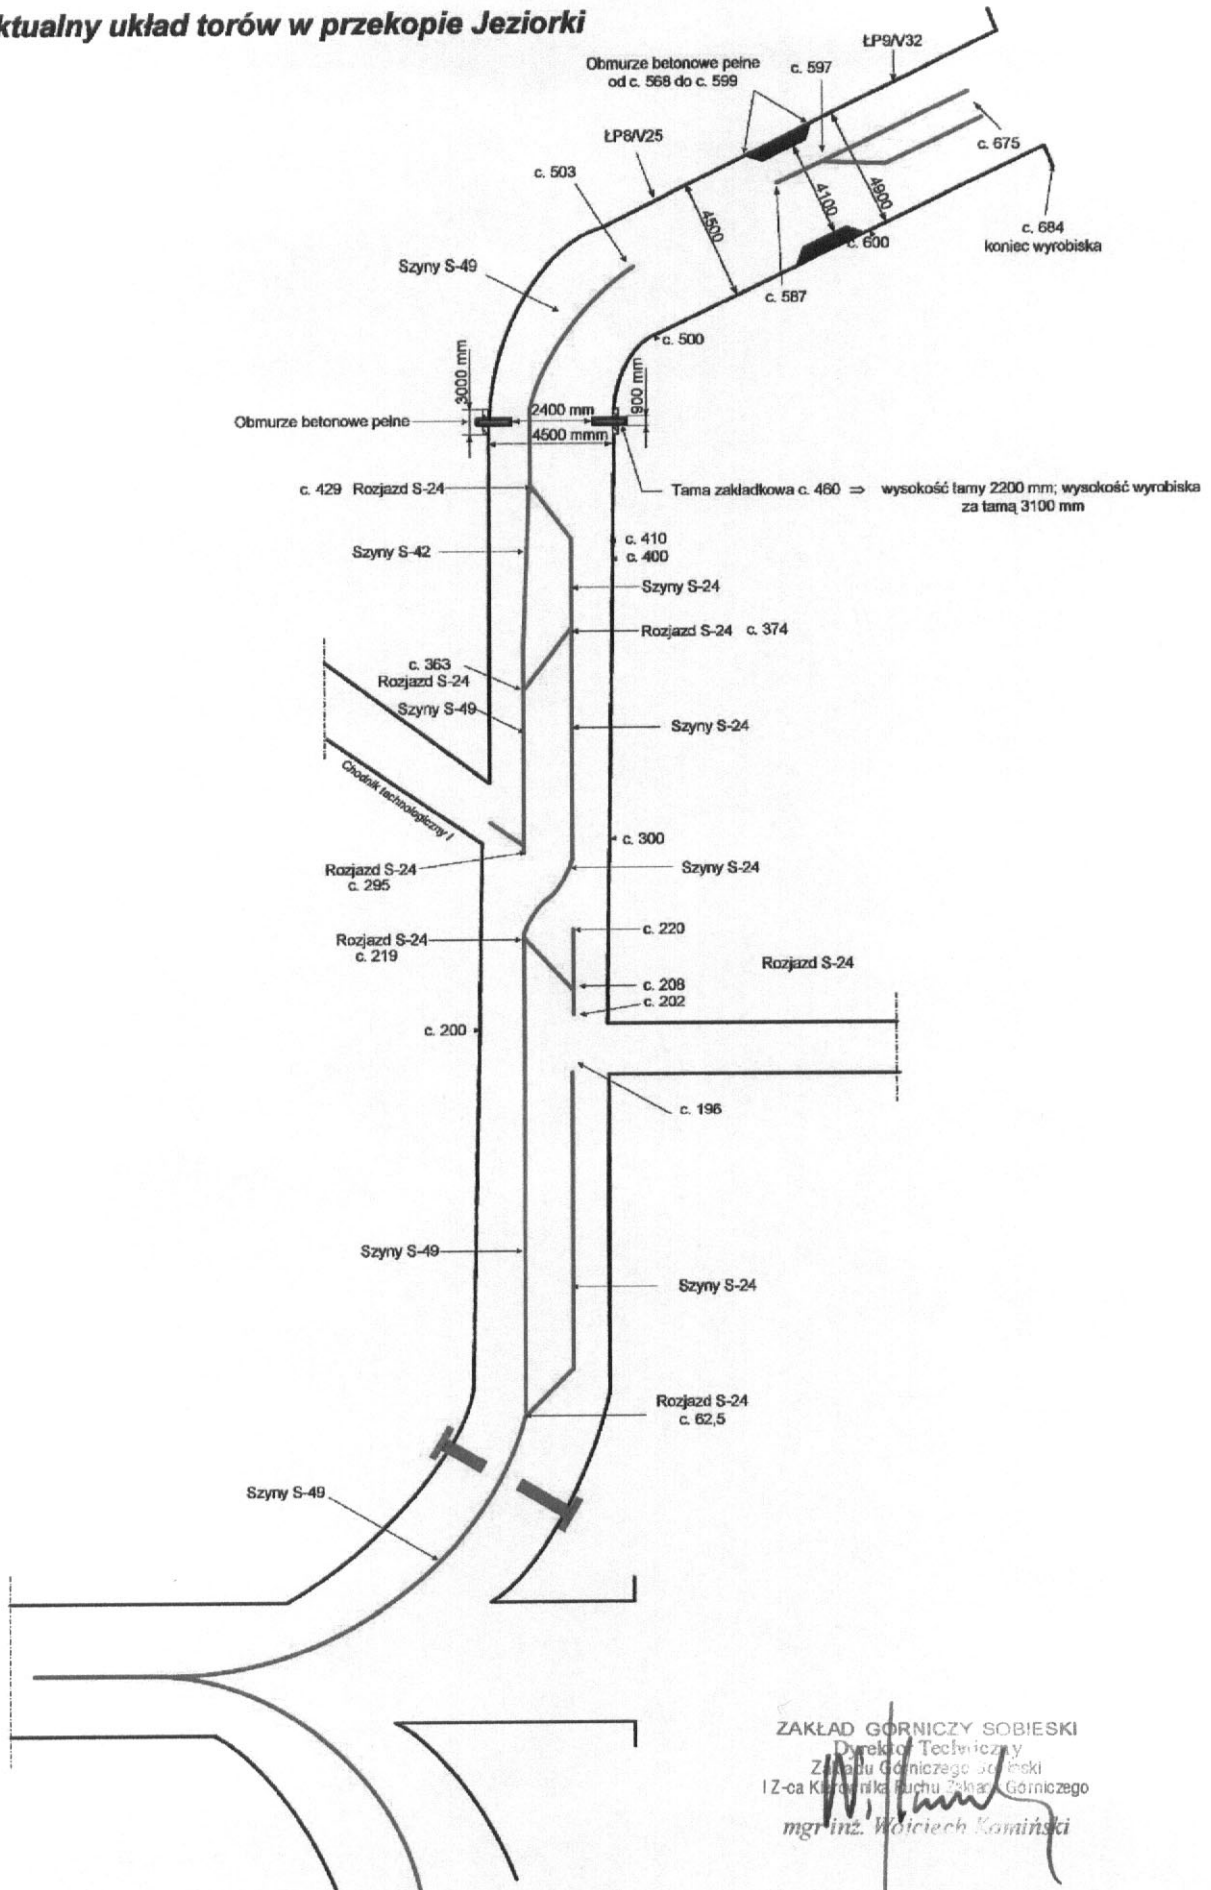

ZAKŁAD GÓRNICZY SOBIESKI
 Dyrektor Techniczny
 Zakładu Górnictwa Sobieski
 IZ-ca Kierownika Długu Zakładu Górnictwa
mgr inż. Włodzisław Kamiński

Projektowana zabudowa torów
w przekopie Jeziorki

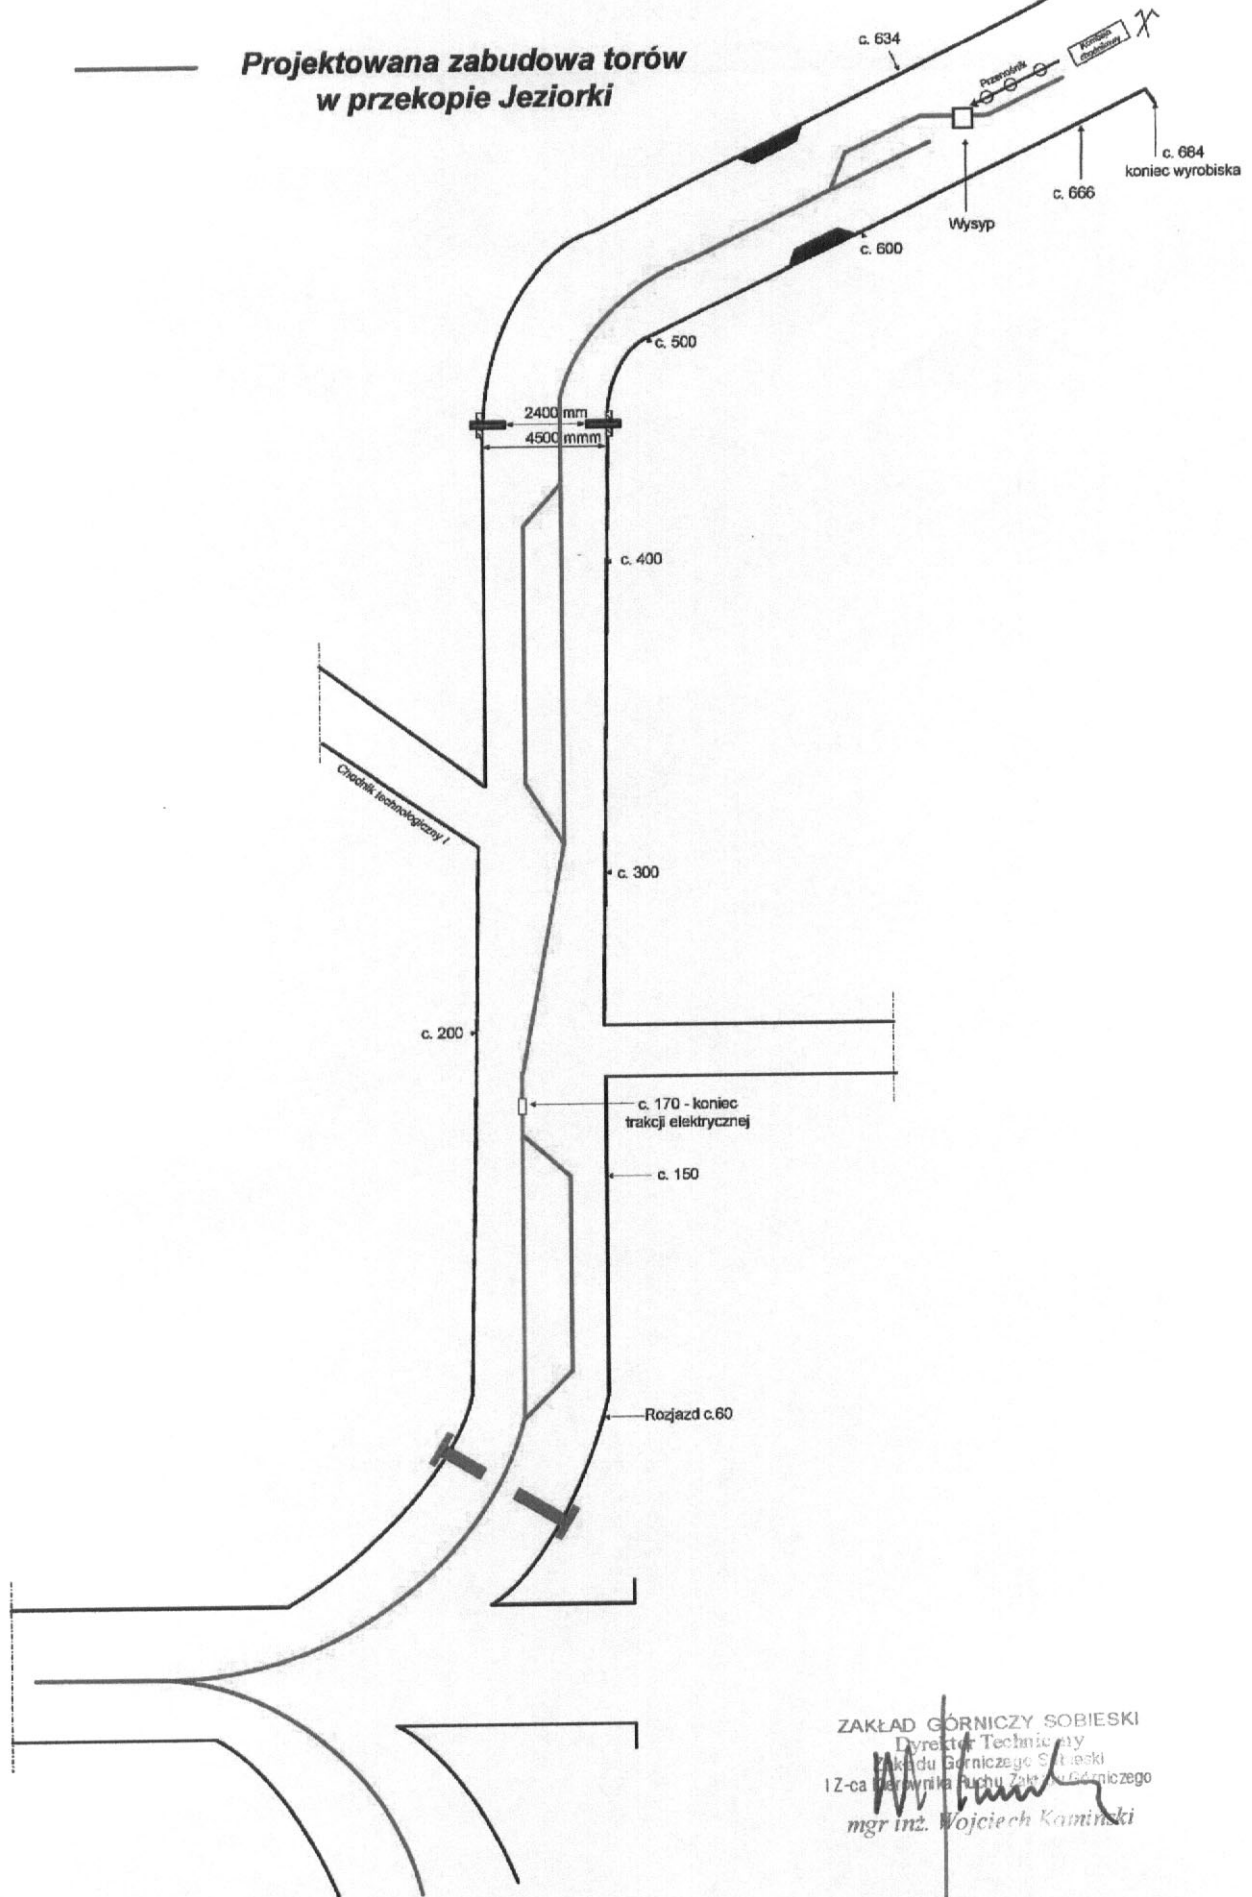

ZAKŁAD GÓRNICZY SOBIESKI
Dyrektor Techniczny
Zakładu Górniczego Sobieski
I Z-ca Zarządu Ruchu Zakładu Górniczego
mgr inż. Wojciech Kamiński

15/A/11