


---

A-A

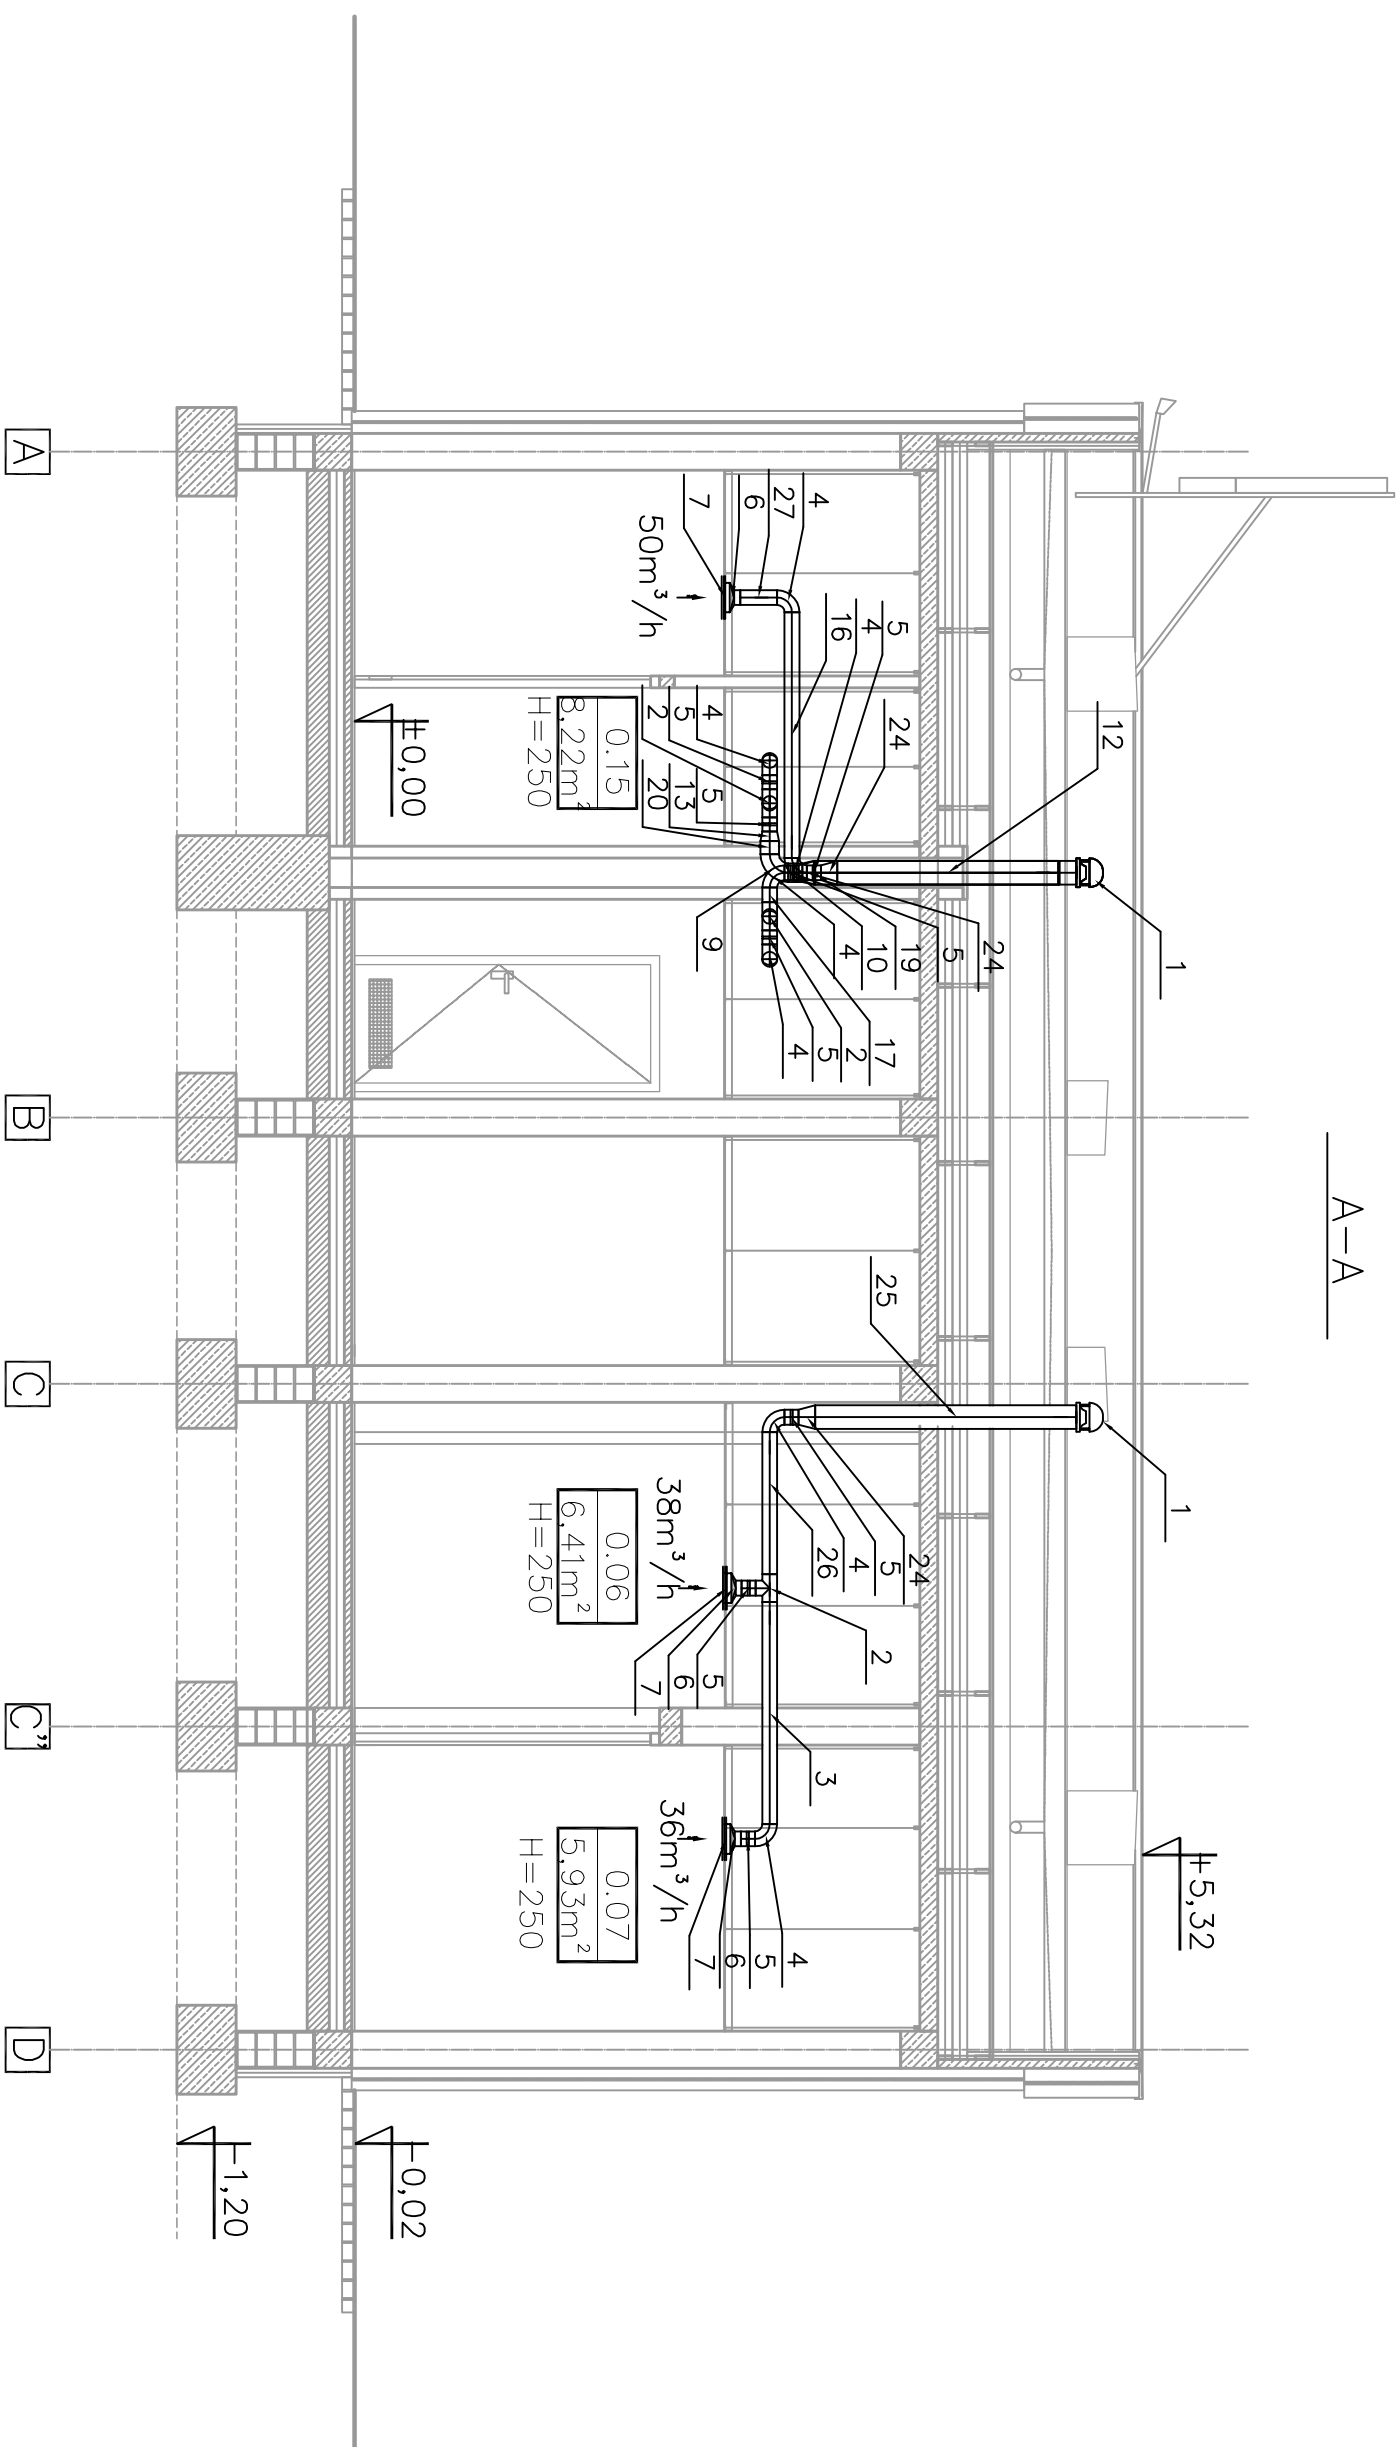

Zadana część niniejszego dokumentu nie może być przedrukowana ani kopiowana jakąkolwiek techniką bez pisemnej zgody CARBO PROJEKT Sp. z o.o. w Tychach

CARBO PROJEKT									
Spółka z o.o.									
ul. Budowlanych 168									
43-100 TYCHY									
Projektował	Nazwisko	Nr upr.	Podpis	Data					
	mgr inż. T. Katencusz	1712/94		03-13 r					
					Zastępuje rysunek				
					Przynależny do rysunku				
Opracował	mgr inż. A. Śmiejek	—		03-13 r	Zastąpiłony przez rysunek		Nr rys. CP335-J-2.05		
					PKW S.A. ZG Sobieski 43-600 Jaworzno, ul. Grunwaldzka 37 Budowa budynku portierni głównej Zakładu Górniczego Sobieski Południowego Koncernu Węglowego S.A. w Jaworznie przy ul. Grunwaldzkiej 37				
Sprawdził	mgr inż. E. Bojanowska -Burak	199/66/ K4/70		03-13 r	Projekt budowlany		Przekrój A-A - wentylacja		