A	WARSTWY	CM
	PŁYTKI GRESOWE NA KLEJU	2
	WYLEWKA BETONOWA	5
	STYROPIAN EPS 100	10
	IZOLACJA PRZECIWWILGOCIOWA	–
	CHUDY BETON	15
	UTWARDZONY GRUNT RODZIMY	–

B	WARSTWY	CM
	PAPA WIERZCHNEGO KRYCIA	–
	PAPA	–
	PŁYTA OSB	1,8
	KONSTRUKCJA DREWNIANA POŁACI/PIANKA PUR ZEWNĘTRZNA	MIN. 10
	IZOLACJA PRZECIWWILGOCIOWA	–
	PŁYTA ŻELBETOWA	12
	PRZESTRZEŃ INSTALACYJNA	–
	RUSZT STALOWY	5
	PŁYTA GK/GKB	1,25
	FARBA EMULSYJNA WEWNĘTRZNA	–

C	WARSTWY	CM
	PAPA WIERZCHNEGO KRYCIA	–
	PAPA	–
	PŁYTA OSB	1,8
	KONSTRUKCJA DREWNIANA POŁACI/WEŁNA MINERAL. GR. 20CM	–
	IZOLACJA PRZECIWWILGOCIOWA	–
	PŁYTA ŻELBETOWA	12
	PRZESTRZEŃ INSTALACYJNA	–
	RUSZT STALOWY	5
	PŁYTA GK/GKB	1,25
	FARBA EMULSYJNA WEWNĘTRZNA	–

D	WARSTWY	CM
	PAPA WIERZCHNEGO KRYCIA	–
	PAPA	–
	PŁYTA OSB	1,8
	KONSTRUKCJA DREWNIANA POŁACI/WEŁNA MINERAL. GR. 20CM	–
	IZOLACJA PRZECIWWILGOCIOWA	–
	PŁYTA ŻELBETOWA	12
	STYROPIAN EPS 80	5
	TYNK ZEWNĘTRZNY NA SIATCE	–

SZ0	WARSTWY	CM
	MATA DRENARSKA	–
	POLISTYREN EKSTRUDOWANY XPS	5
	IZOLACJA PRZECIWWILGOCIOWA	–
	ŚCIANA ŻELBETOWA	25
	IZOLACJA PRZECIWWILGOCIOWA	–

SZ0A	WARSTWY	CM
	MATA DRENARSKA	–
	POLISTYREN EKSTRUDOWANY XPS	5
	IZOLACJA PRZECIWWILGOCIOWA	–
	ŚCIANA ŻELBETOWA	30
	IZOLACJA PRZECIWWILGOCIOWA	–

SZ4	WARSTWY	CM
	TYNK ZEWNĘTRZNY NA SIATCE	–
	STYROPIAN EPS 80	14
	BLOCZEK Z BETONU KOMÓRKOWEGO	25
	TYNK WEWNĘTRZNY	1,5
	FARBA EMULSYJNA WEWNĘTRZNA	–

SZ4A	WARSTWY	CM
	TYNK MOZAIKOWY NA SIATCE DO WYSOKOŚCI 30CM OD GRUNTU	–
	STYROPIAN EPS 80	14
	BLOCZEK Z BETONU KOMÓRKOWEGO	25
	TYNK WEWNĘTRZNY	1,5
	FARBA EMULSYJNA WEWNĘTRZNA	–

SZ7	WARSTWY	CM
	TYNK ZEWNĘTRZNY NA SIATCE	–
	STYROPIAN EPS 80	5
	ŻELBETOWA ŚCIANKA ATTYKI	6
	KONSTR. DREW. POŁACI/ STYR. EPS 80 / WEŁNA MINERALNA	3/5/–
	POWYŻEJ POŁACI STYROPIAN EPS 80/PAPA WIERZCH. KRYCIA	5/–

SZ8	WARSTWY	CM
	BLACHA NA RĄBEK STOJĄCY PODWÓJNE ZAGIĘNANY, NA PODKONSTRUKCJI DREWNIANEJ/ PUSTKA POWIETRZNA	3
	STYROPIAN EPS 80	12
	BLOCZEK Z BETONU KOMÓRKOWEGO	30
	TYNK WEWNĘTRZNY	1,5
	FARBA EMULSYJNA WEWNĘTRZNA	–

SW0A	WARSTWY	CM
	IZOLACJA PRZECIWWILGOCIOWA	–
	ŚCIANA ŻELBETOWA	30
	IZOLACJA PRZECIWWILGOCIOWA	–

SW1	WARSTWY	CM
	FARBA EMULSYJNA WEWNĘTRZNA	–
	TYNK CEMENTOWO-WAPIENNY	1,5
	BLOCZEK Z BETONU KOMÓRKOWEGO	30
	TYNK WEWNĘTRZNY	1,5
	FARBA EMULSYJNA WEWNĘTRZNA	–

SW4	WARSTWY	CM
	FARBA EMULSYJNA WEWNĘTRZNA	–
	TYNK CEMENTOWO-WAPIENNY	1,5
	BLOCZEK Z LEKKIEGO BETONU KOMÓRKOWEGO	12
	PŁYTKI CERAMICZNE NA KLEJU	1,5

SW5	WARSTWY	CM
	PŁYTKI CERAMICZNE NA KLEJU	1,5
	BLOCZEK Z LEKKIEGO BETONU KOMÓRKOWEGO	12
	PŁYTKI CERAMICZNE NA KLEJU	1,5

SW6	WARSTWY	CM
	PŁYTKI CERAMICZNE NA KLEJU	1,5
	BLOCZEK Z LEKKIEGO BETONU KOMÓRKOWEGO	8
	PŁYTKI CERAMICZNE NA KLEJU	1,5

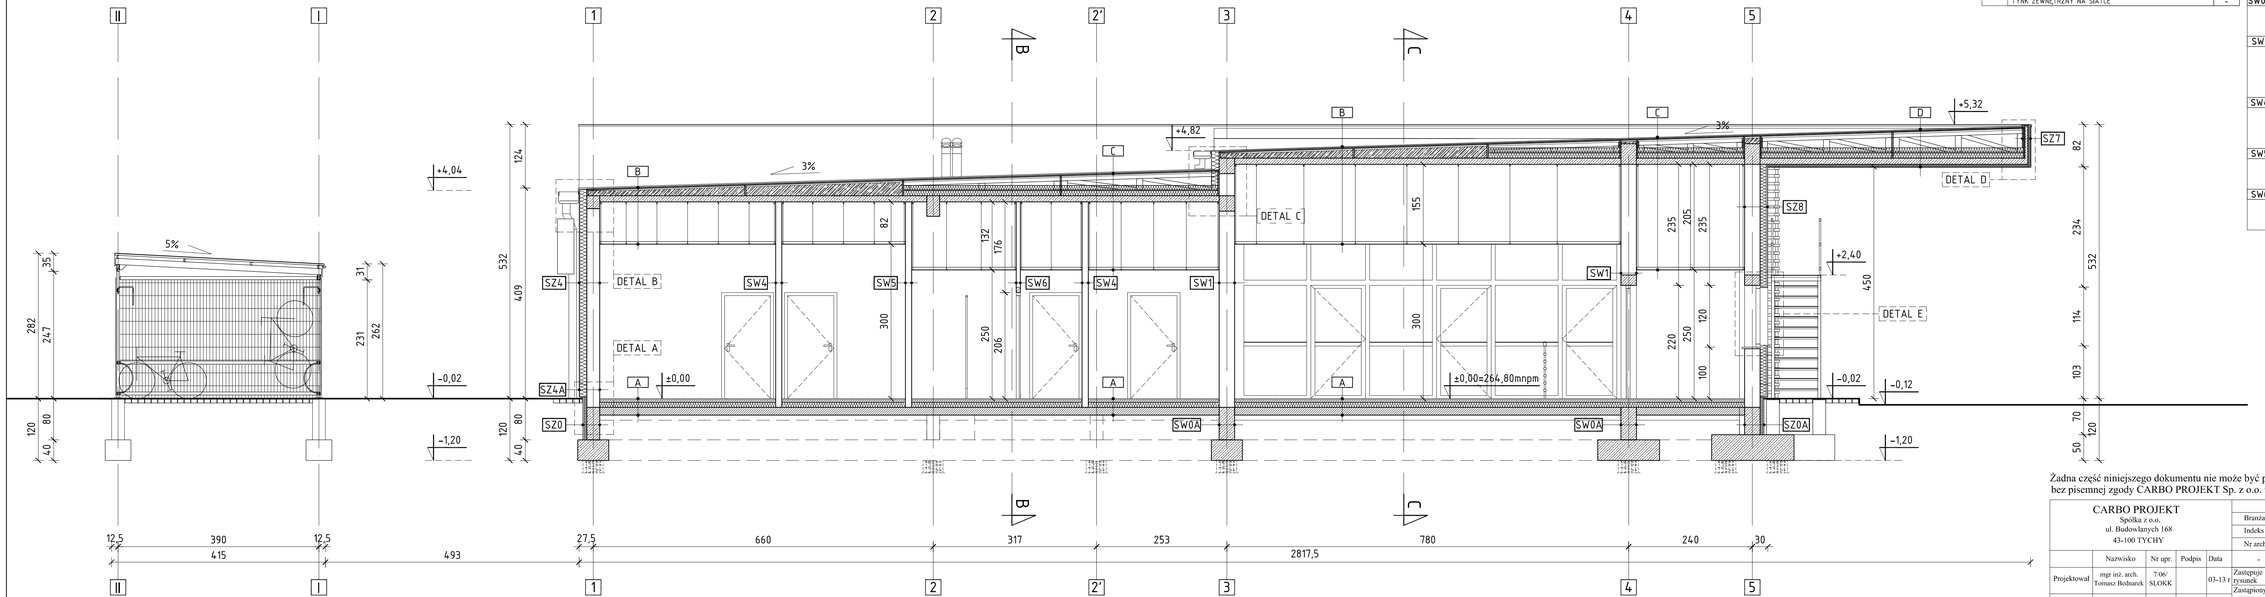

Żadna część niniejszego dokumentu nie może być przedrukowana ani kopiowana jakąkolwiek techniką bez pisemnej zgody CARBO PROJEKT Sp. z o.o. w Tychach

CARBO PROJEKT
Spółka z o.o.
ul. Budowlanych 168
43-100 TYCHY

Branża	Architektura				
Indeks	Rodzaj zmiany			Data	Podpis
Nr archiw.	Nr wykazu	Materiał	Masa, kg	Podziałka	
-	-	-	-	1 : 50	

	Nazwisko	Nr upr.	Podpis	Data
Projektował	mgr inż. arch. Tomasz Bednarek	7/06/ SLOKK		03-13 r.
Opracował	mgr inż. arch. Ł. Zendrowski			03-13 r.
	mgr inż. arch. P. Wilk			03-13 r.
Sprawdził	mgr inż. arch. A. Jędrusek	703/01		03-13 r.

Zastępuje rysunek
Przyznaleźny do rysunku
Zastąpiony przez rysunek
Nr rys. CP335-A-04

PKW S.A. ZG Sobieski
43-600 Jaworzno, ul. Grunwaldzka 37, dz. nr 1157/3
Budowa budynku portiernii głównej Zakładu Górniczego Sobieski Południowego Koncernu Węglowego S.A. w Jaworznie przy ul. Grunwaldzkiej 37

Projekt budowlany

Przekrój A-A