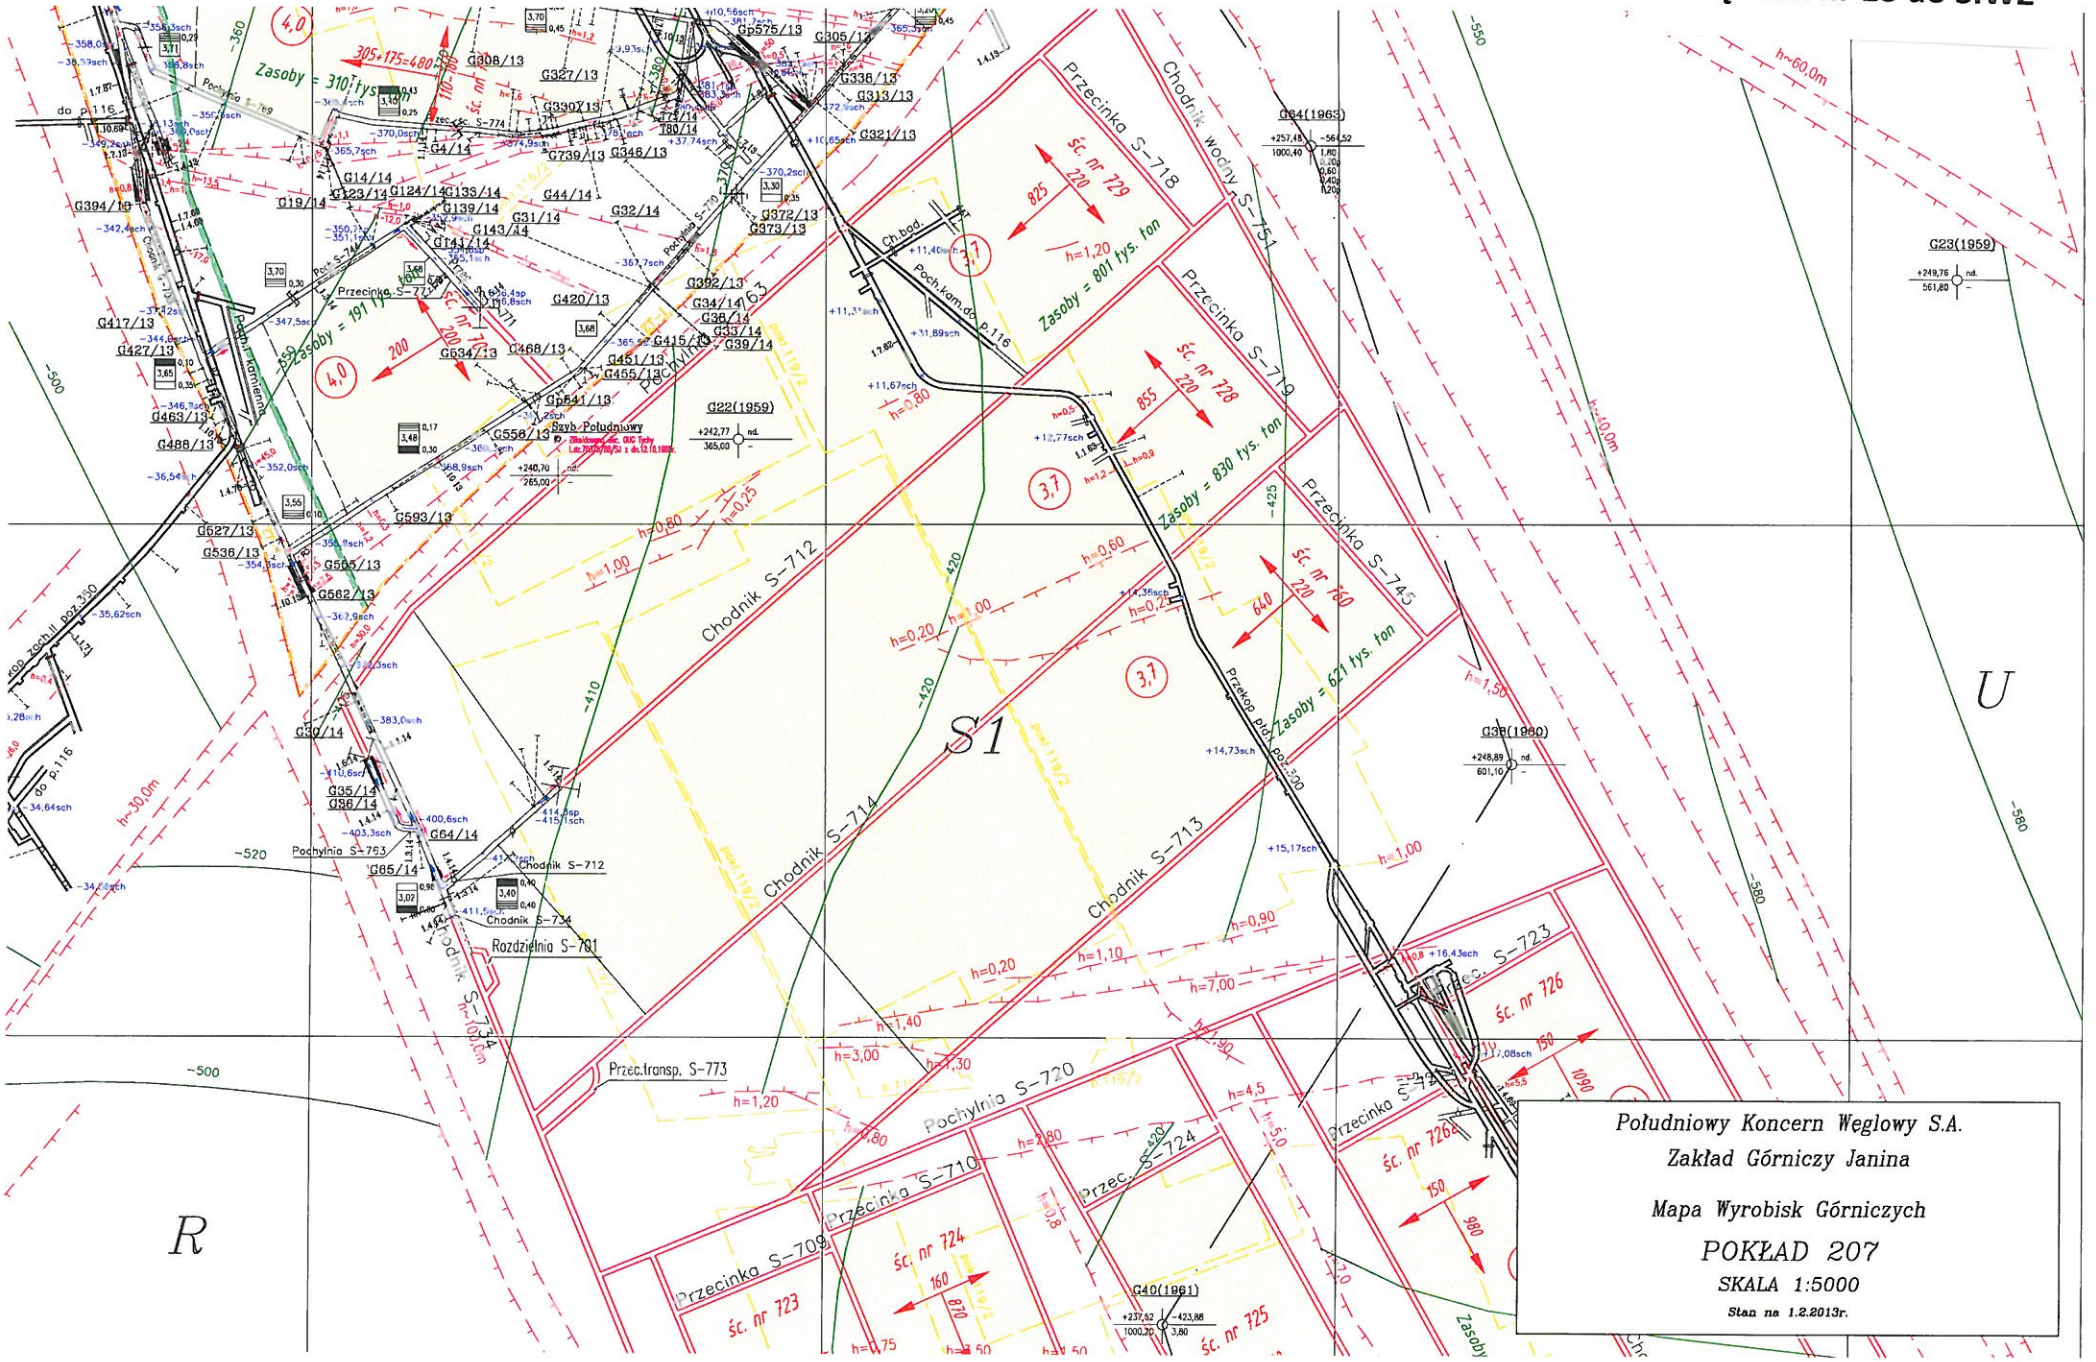Załącznik nr 18 do SIWZ