


Przekrój trasy przenośnika Rybnik 950

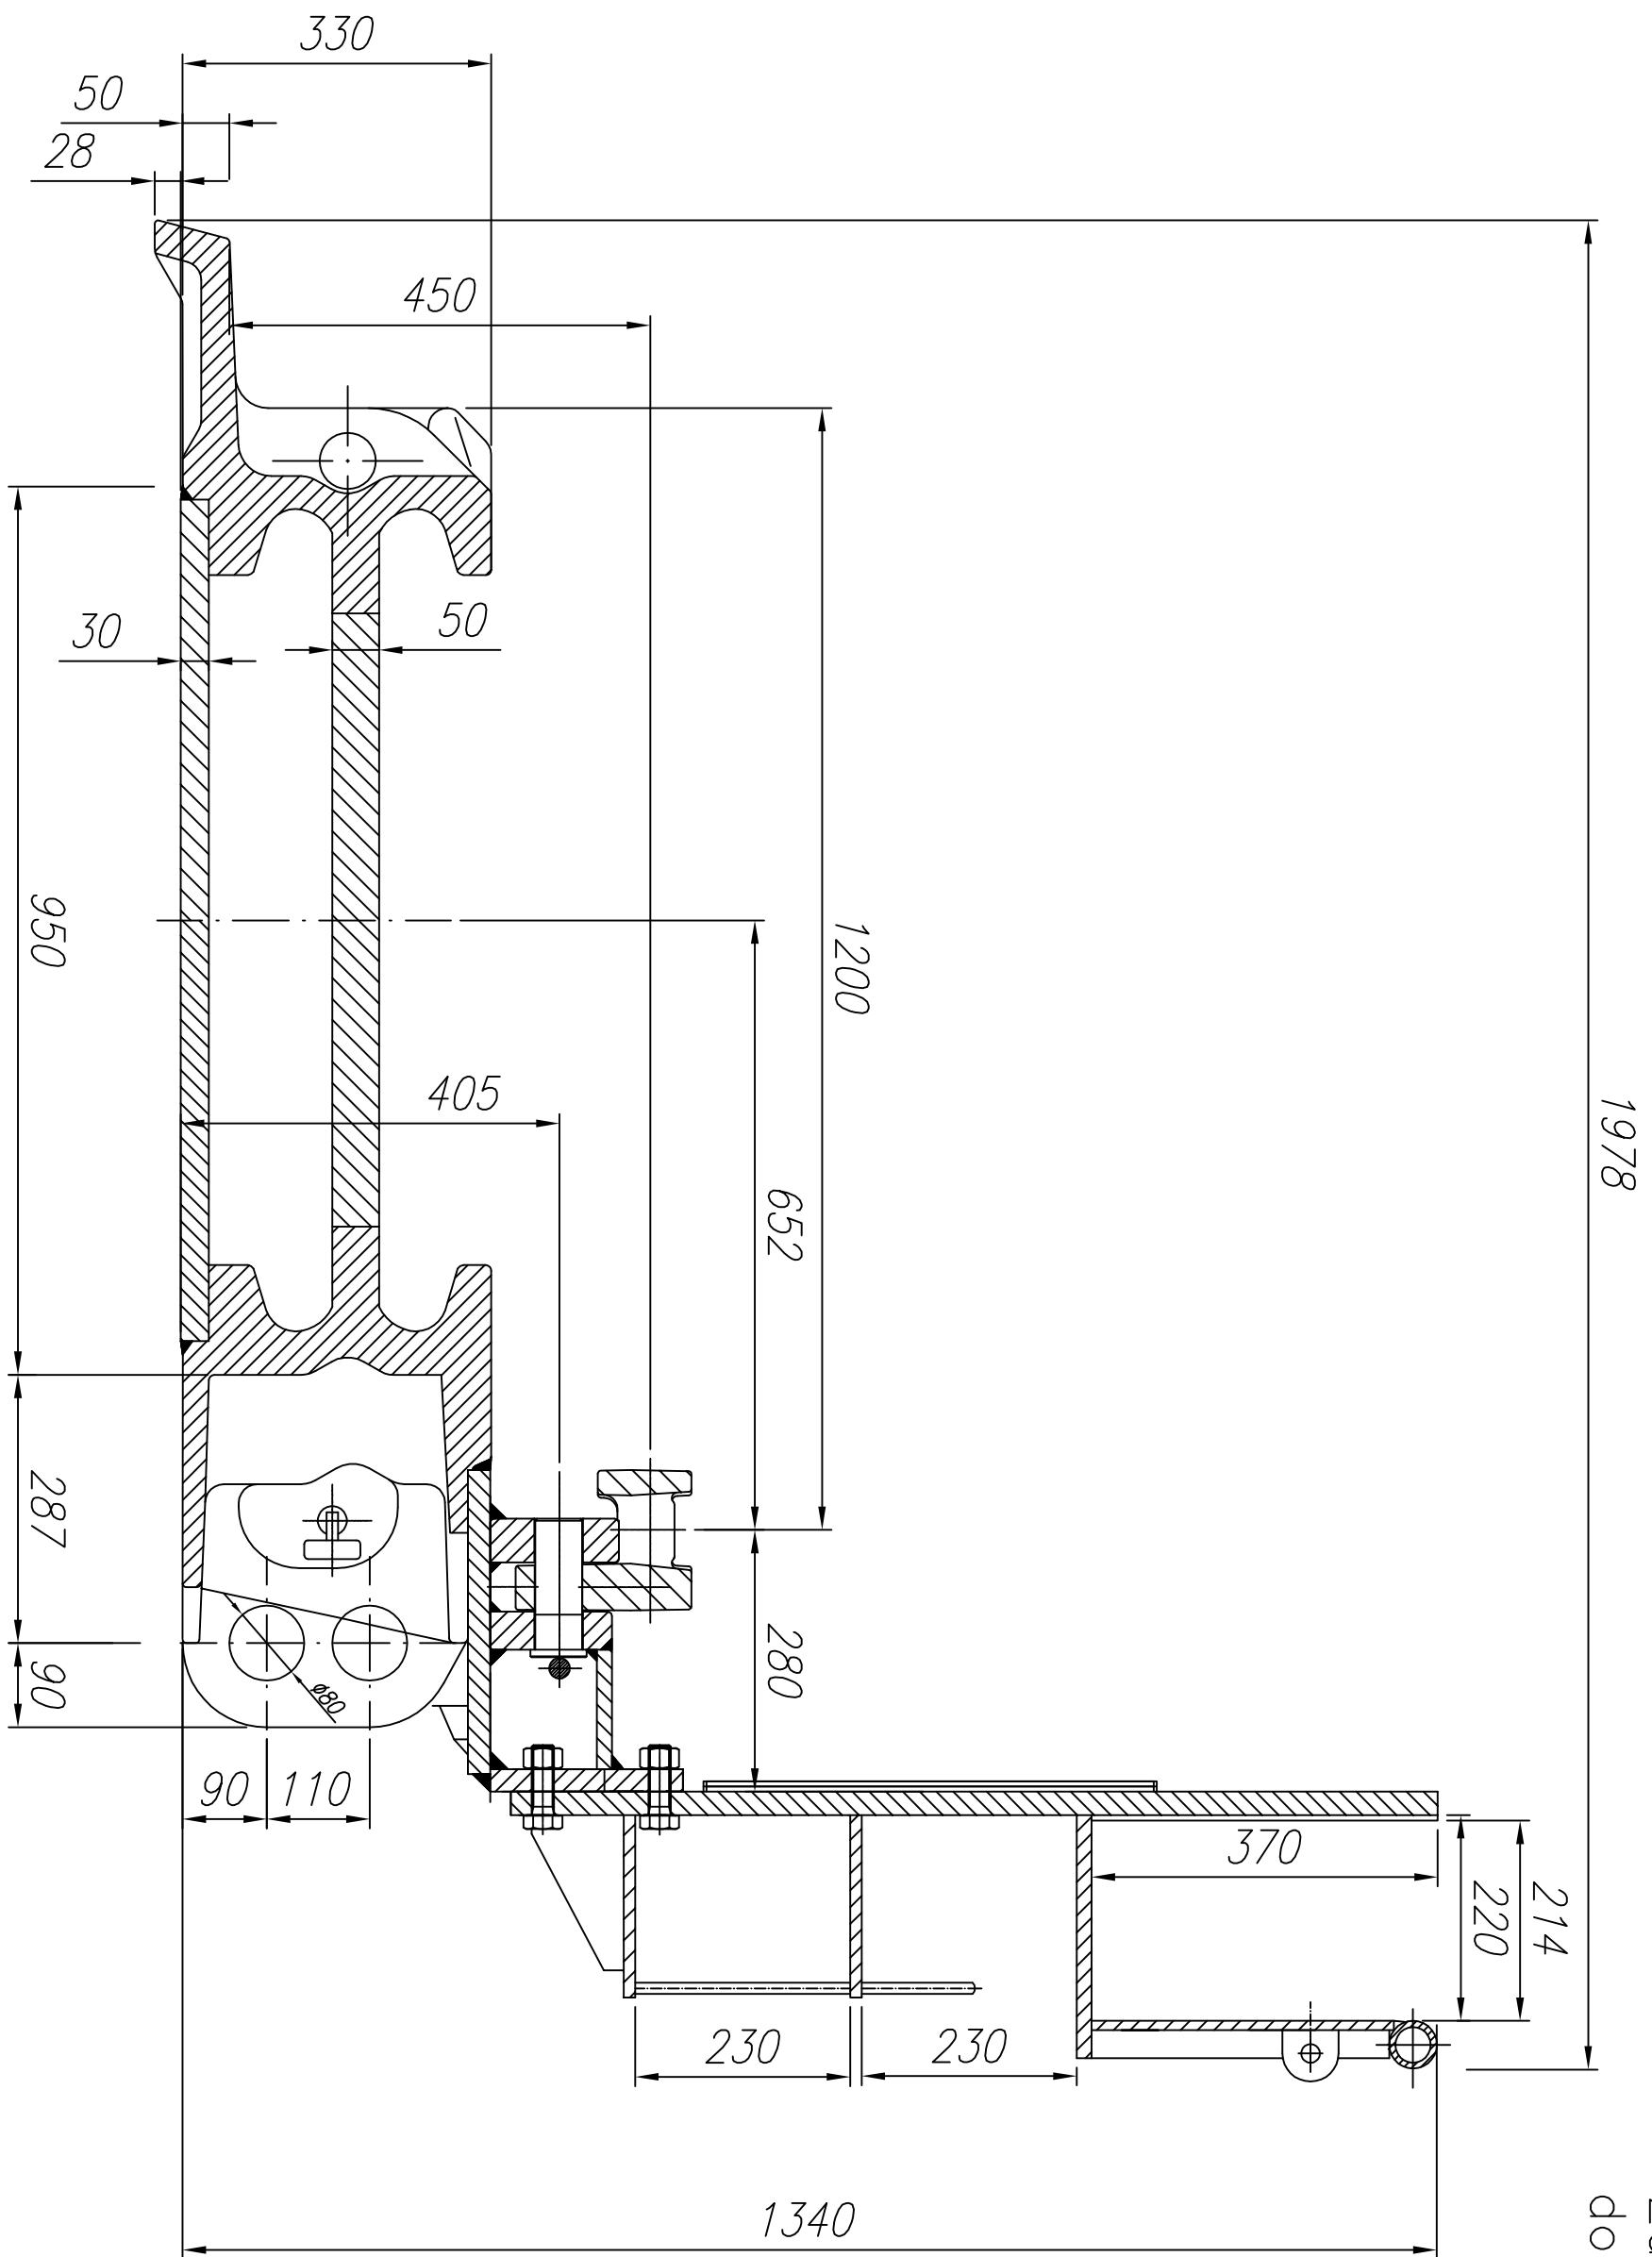

Załącznik Nr 1c
do SIWZ