


$\emptyset 32H14$	$0,62$
	0
$\emptyset 90m5$	$0,028$
	$0,013$
$\emptyset 310f7$	$-0,056$
	$-0,108$
$\emptyset 355f7$	$-0,062$
	-0.119
$\emptyset 483f6$	$-0,068$
	$-0,108$

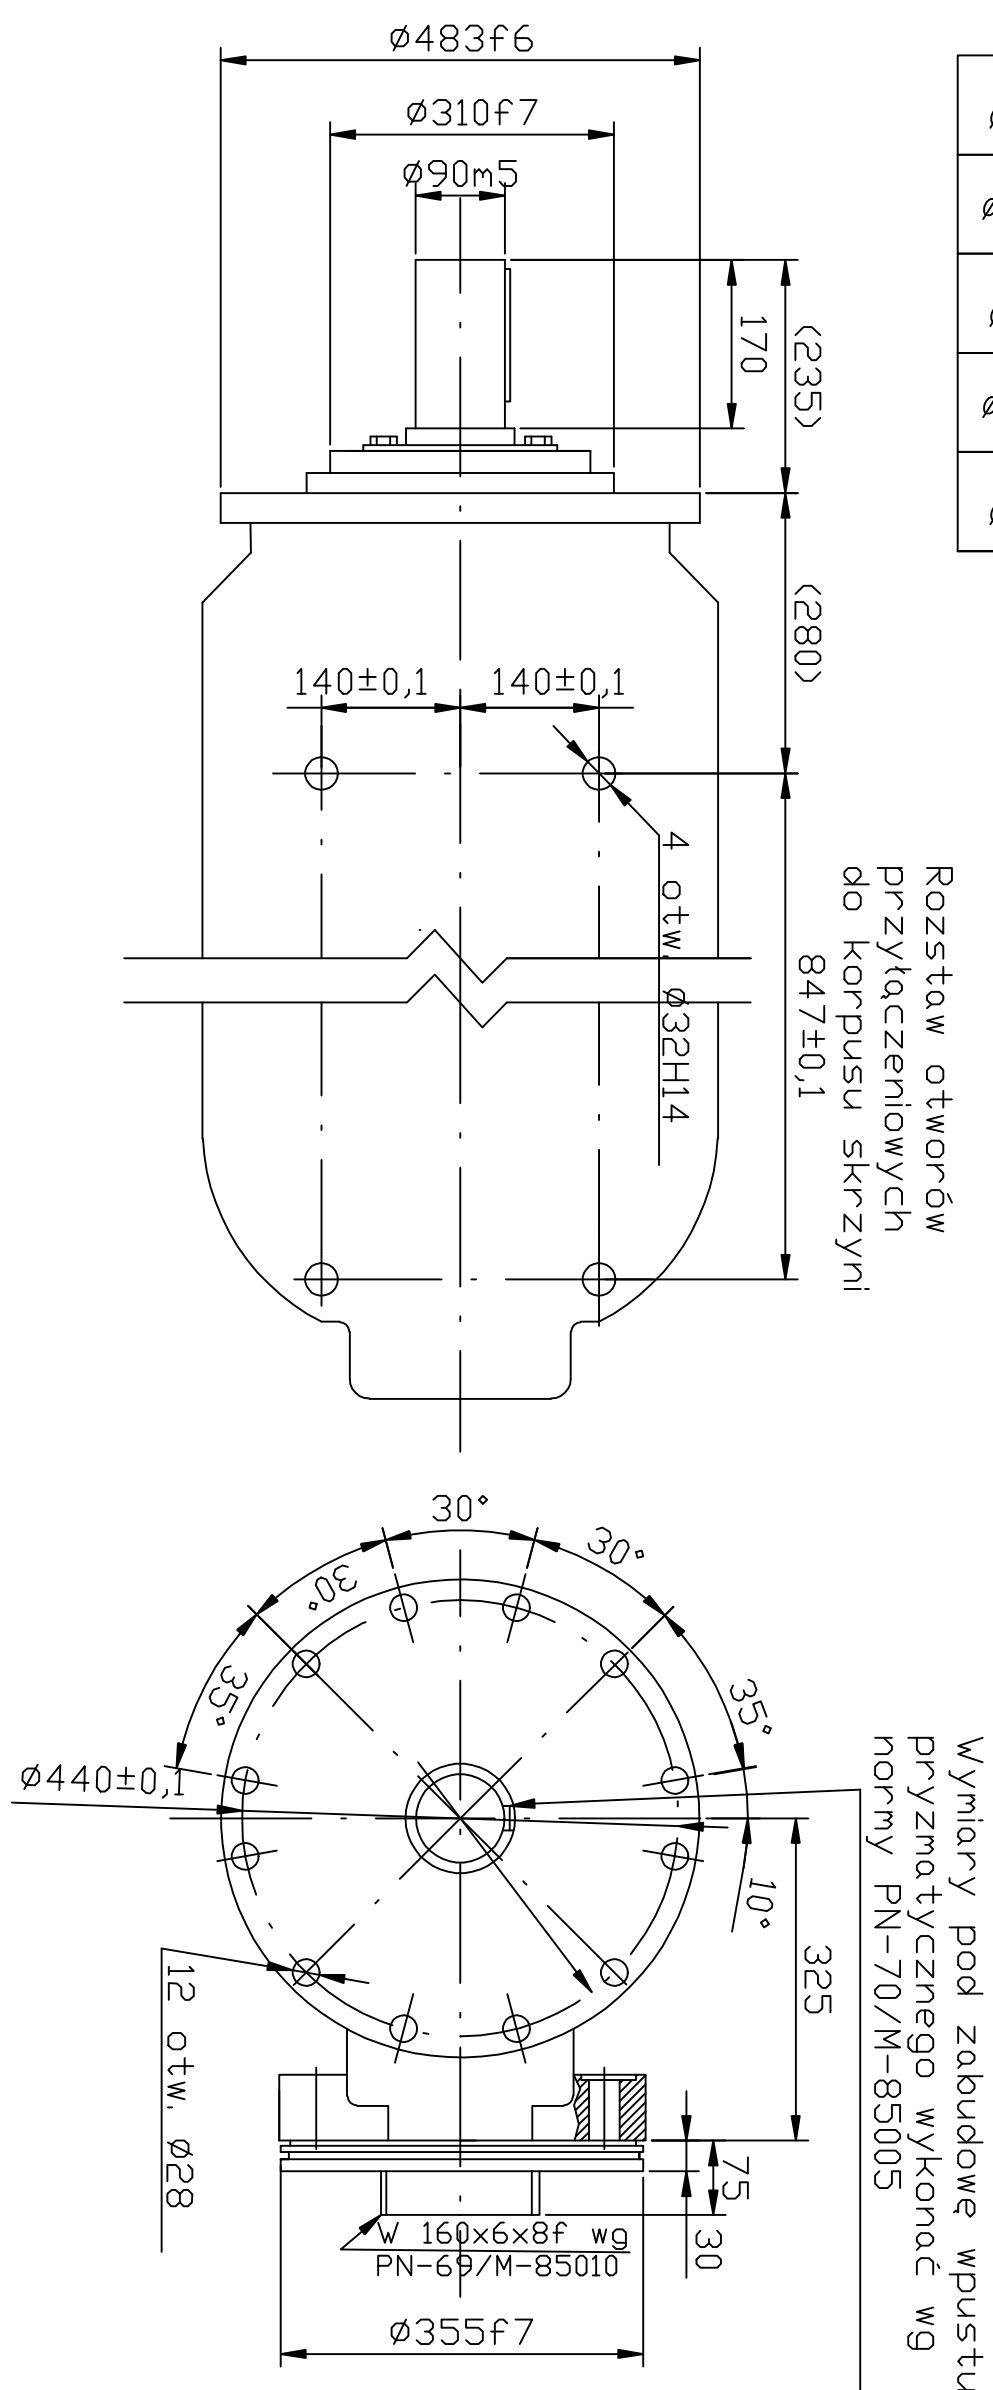

Wymiary w nawiasach traktować jako wymiary dodatkowe.

Wymiary przelaczeniowe i gabarytowe przekladni typu RKW 20/20